



VOORGEVEL 1 : 100

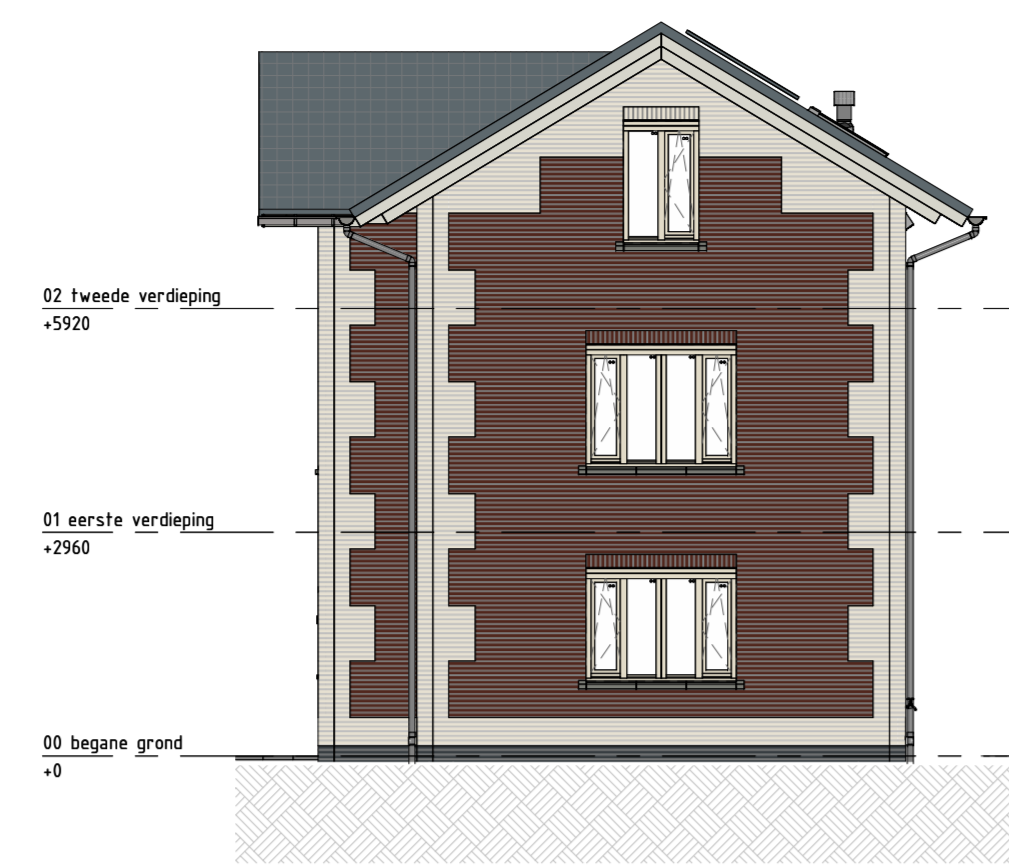


RECHTER ZIJGEVEL 1 : 100

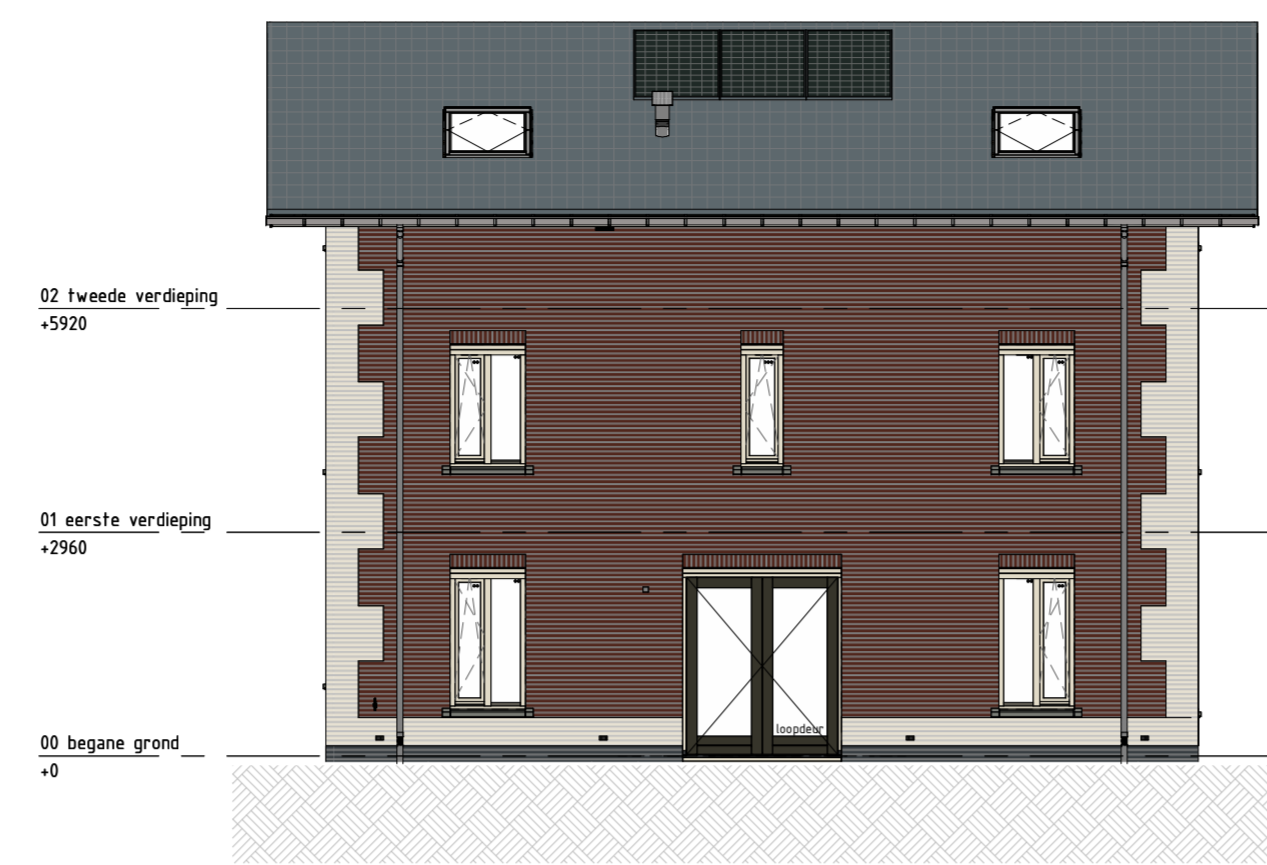

ACHTERGEVEL 1 : 100



LINKER ZIJGEVEL 1 : 100

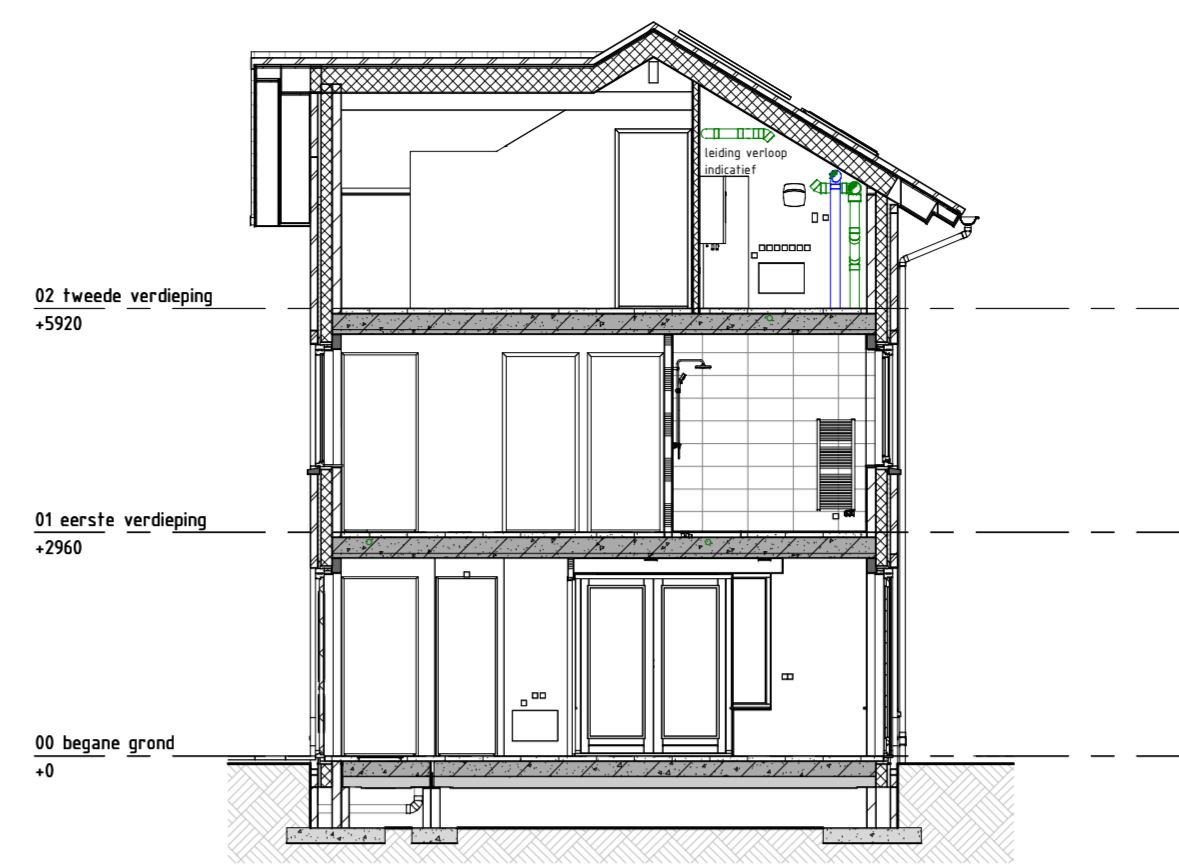

DOORSNEDE 1 : 100

Renvooi algemeen


	metselwerk baksteen		vloerverwarmingsverdeler		mechanische ventilatie afzuiging
	kalkzandsteen		warmtepomp		mechanische ventilatie inblaas
	isolatie		opstelplaats wasmachine		expansievat
	binnenwand gasbeton		opstelplaats wasdroger		hemelwaterafvoer
	binnenwand metal stud		WTW-unit		
	e-radiator badkamer				

Renvooi elektra


	enkel wandcontactdoos		schakelaar enkelpolig
	dubbele wandcontactdoos		wissel schakelaar enkelpolig
	Perilex elektrisch koken		serie schakelaar enkelpolig
	betraad aansluitpunt		bedrukker
	Ht = Hoofdstaaf		schel
	v = vloerverwarming		data aansluiting
	WV = mechanische ventilatie met warmte terugwinning		rookmelder
	loze leiding		loos
	b = bolle in de keuken		centraal aansluitpunt
	l = los		
	plafond lichtpunt		
	wandlichtpunt		
	in badkamer op 180cm		
	op overige posities op 220cm		

Toelichting


- Aan de maatvoering kunnen geen rechten worden ontleend.
- Alle maatvoering betreft circa maatvoering en is aangegeven in millimeters.
- Alle maatvoering is ten opzichte van de ruwe wanden zonder afwerking.
- Elektra aansluitpunten, keukenopstelling, ventilatiepunten en rookmelders zijn indicatief weergegeven.
- Het is mogelijk dat niet alle symbolen van toepassing zijn op uw woningtype.
- Maatvoering bij schuin dak op 1500mm hoogte lijn.
- De m' bij schuindak op 2600mm hoogte lijn geten.

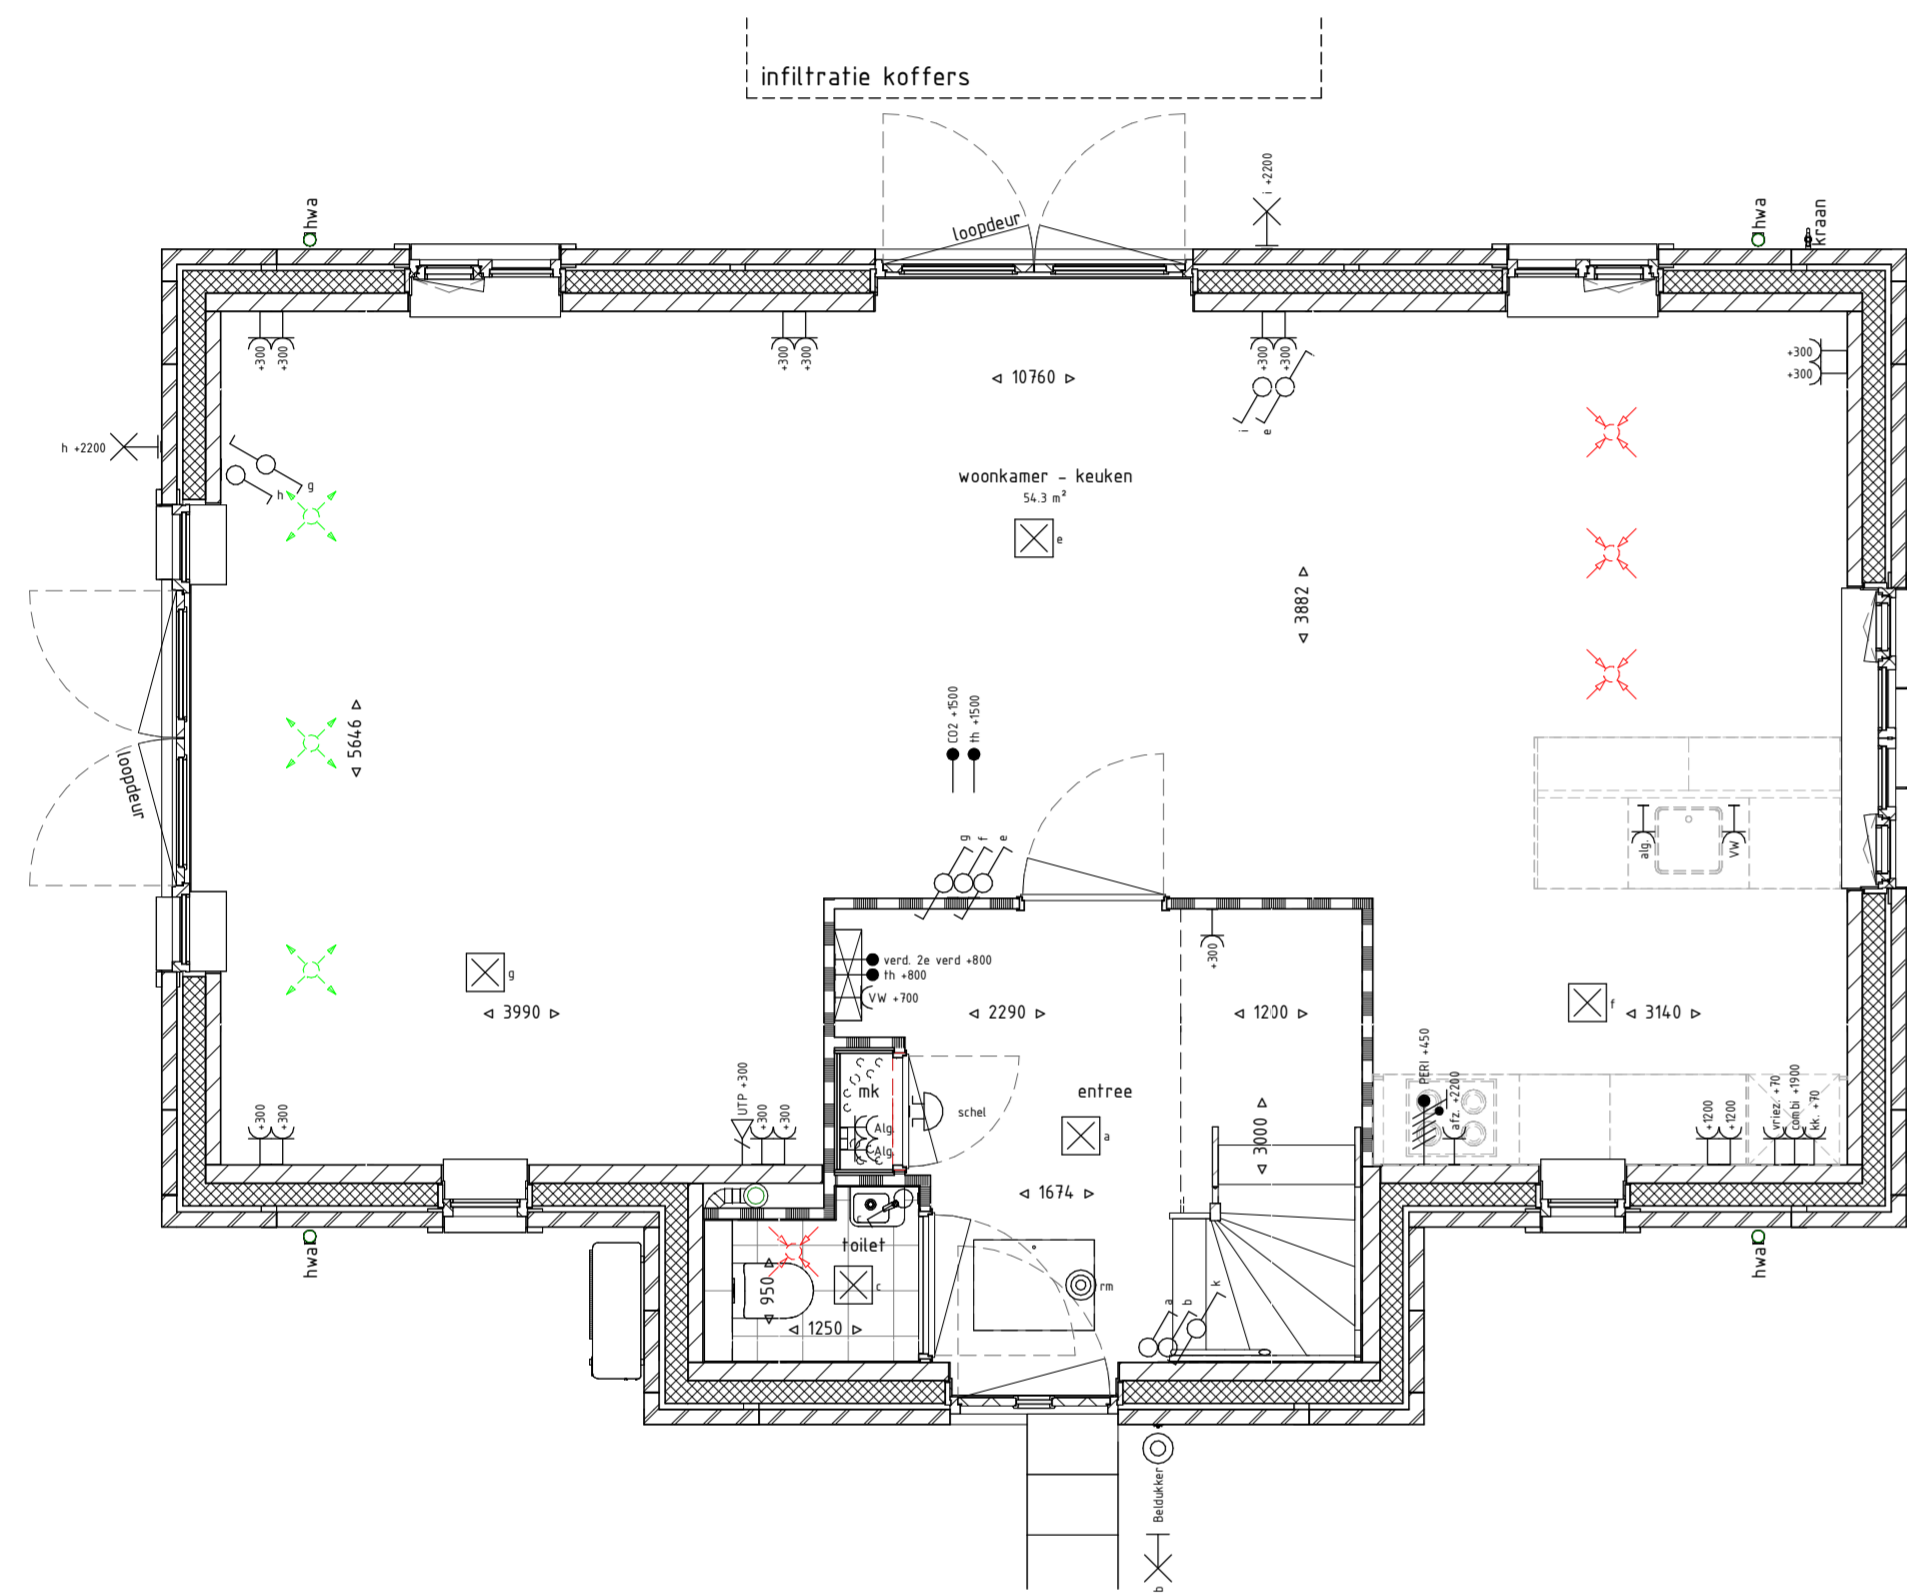


BEGANE GROND 1 : 50

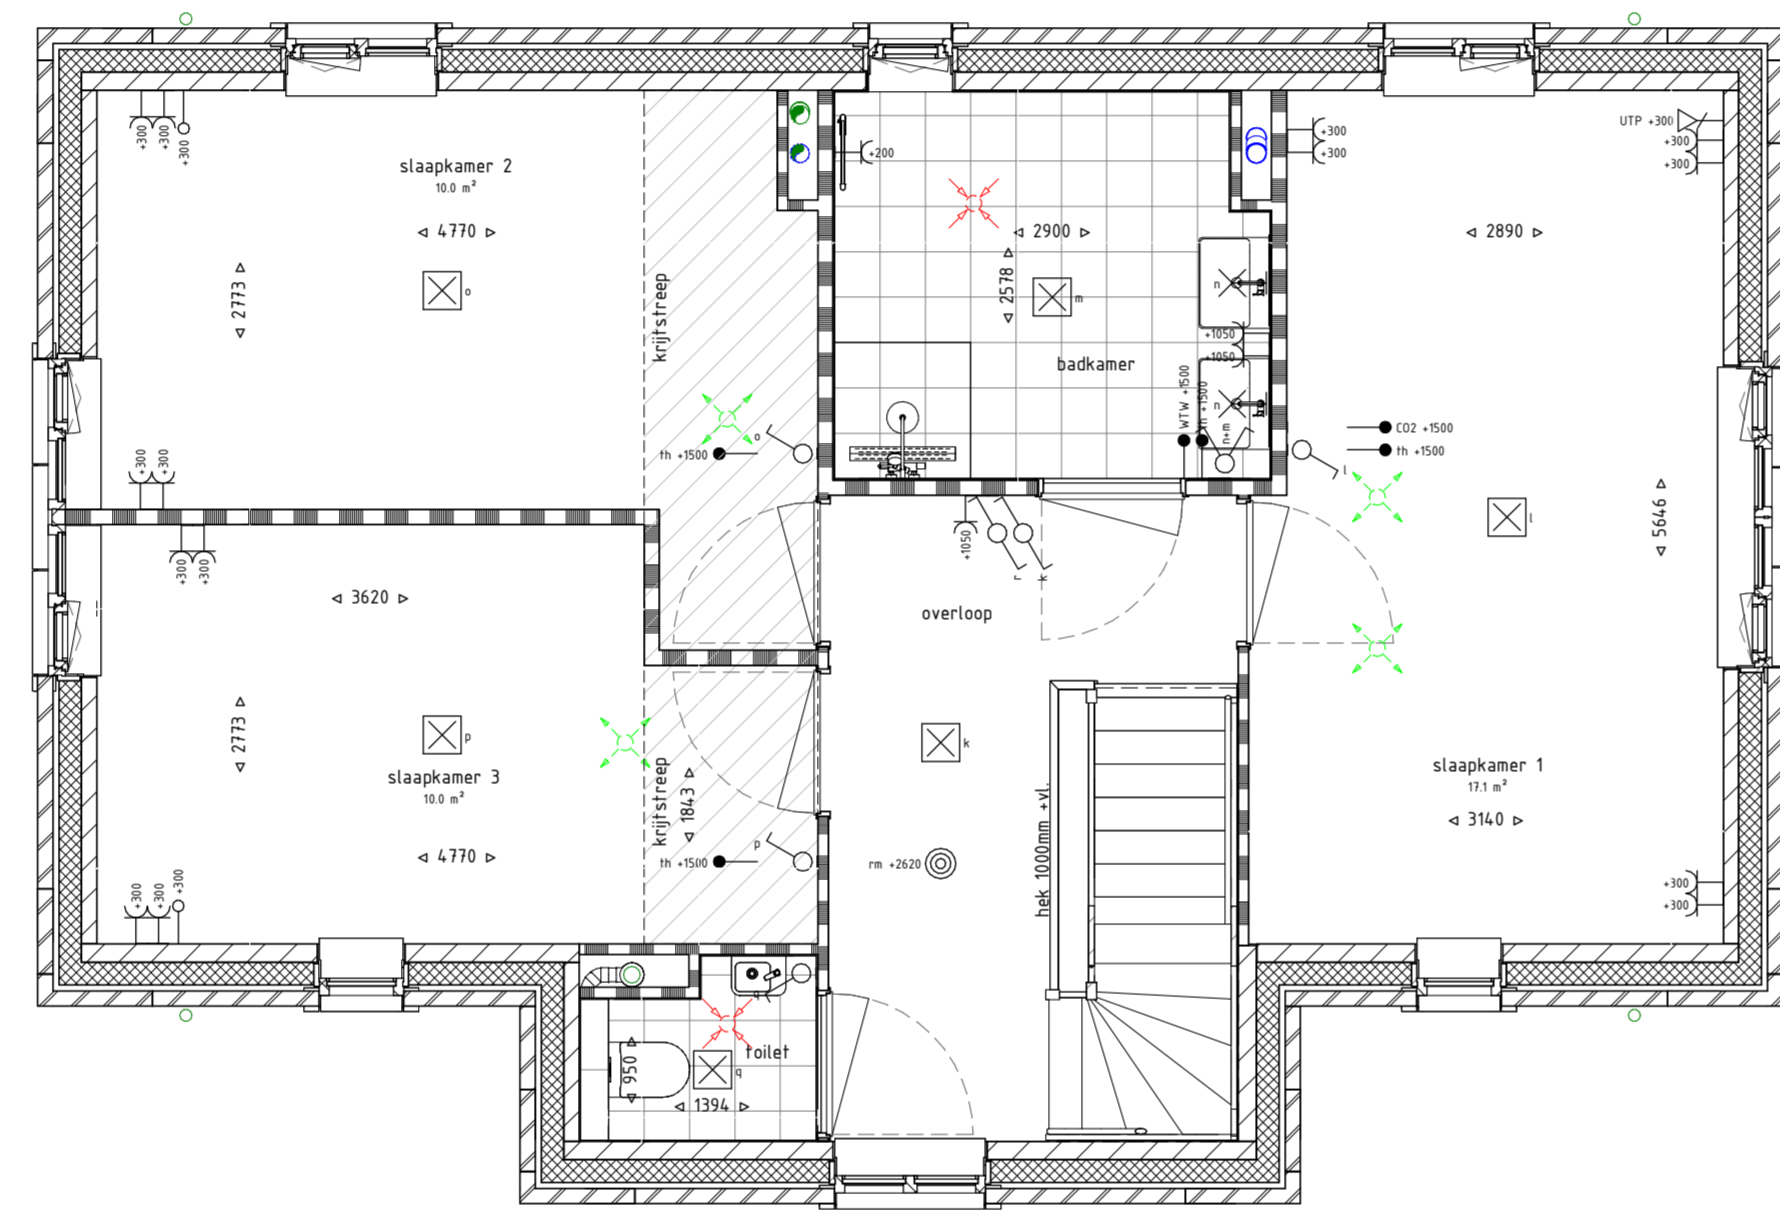


EERSTE VERDIEPING 1 : 50

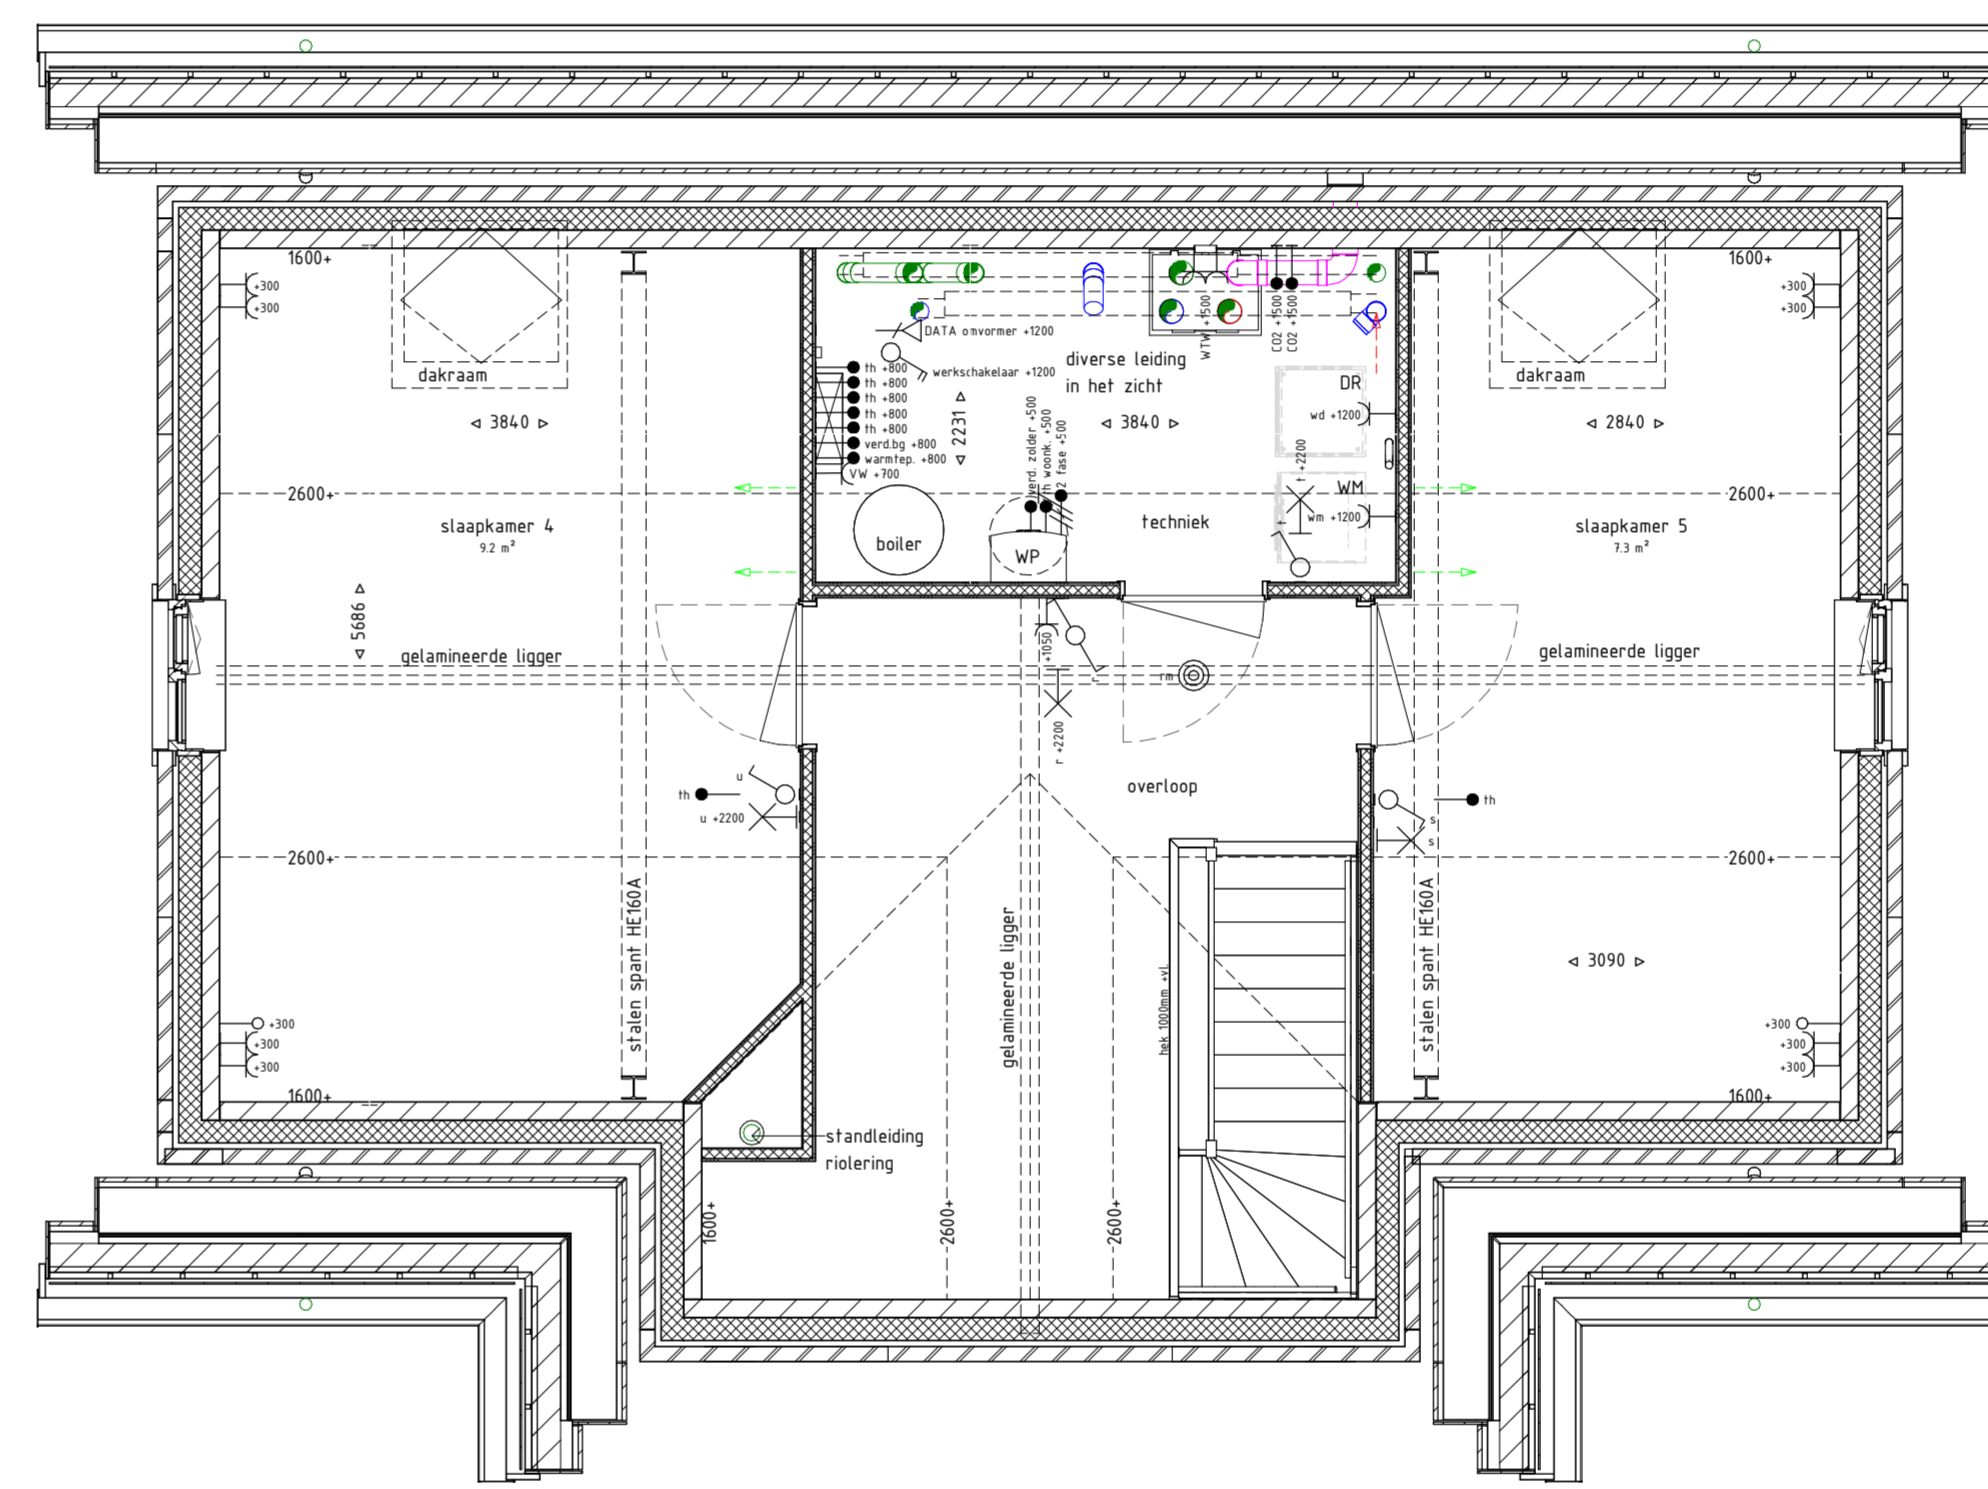

TWEDE VERDIEPING 1 : 50

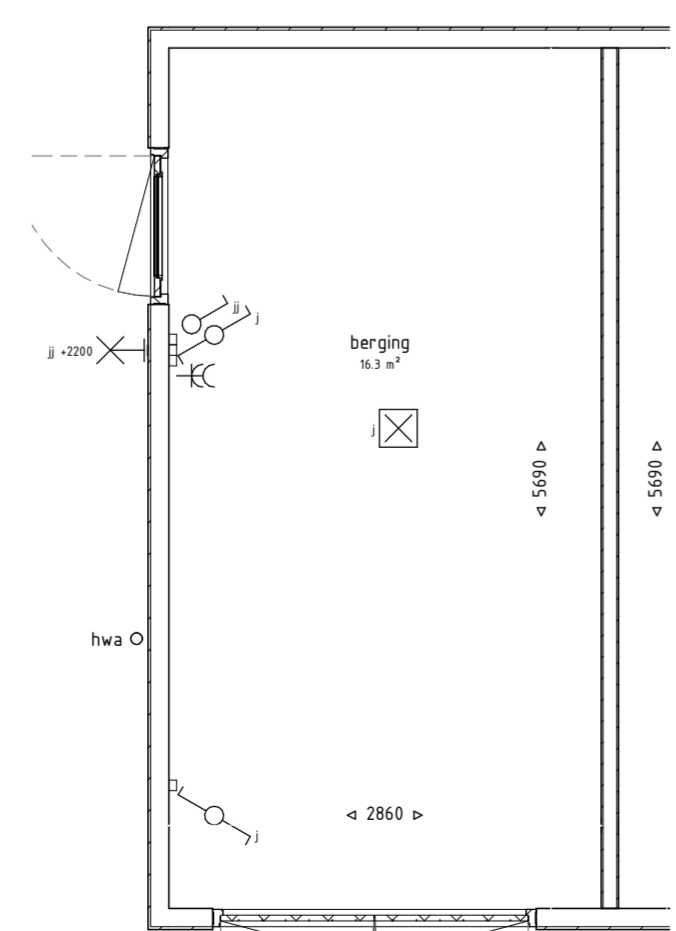

PLATTEGROND BERGING 1 : 50

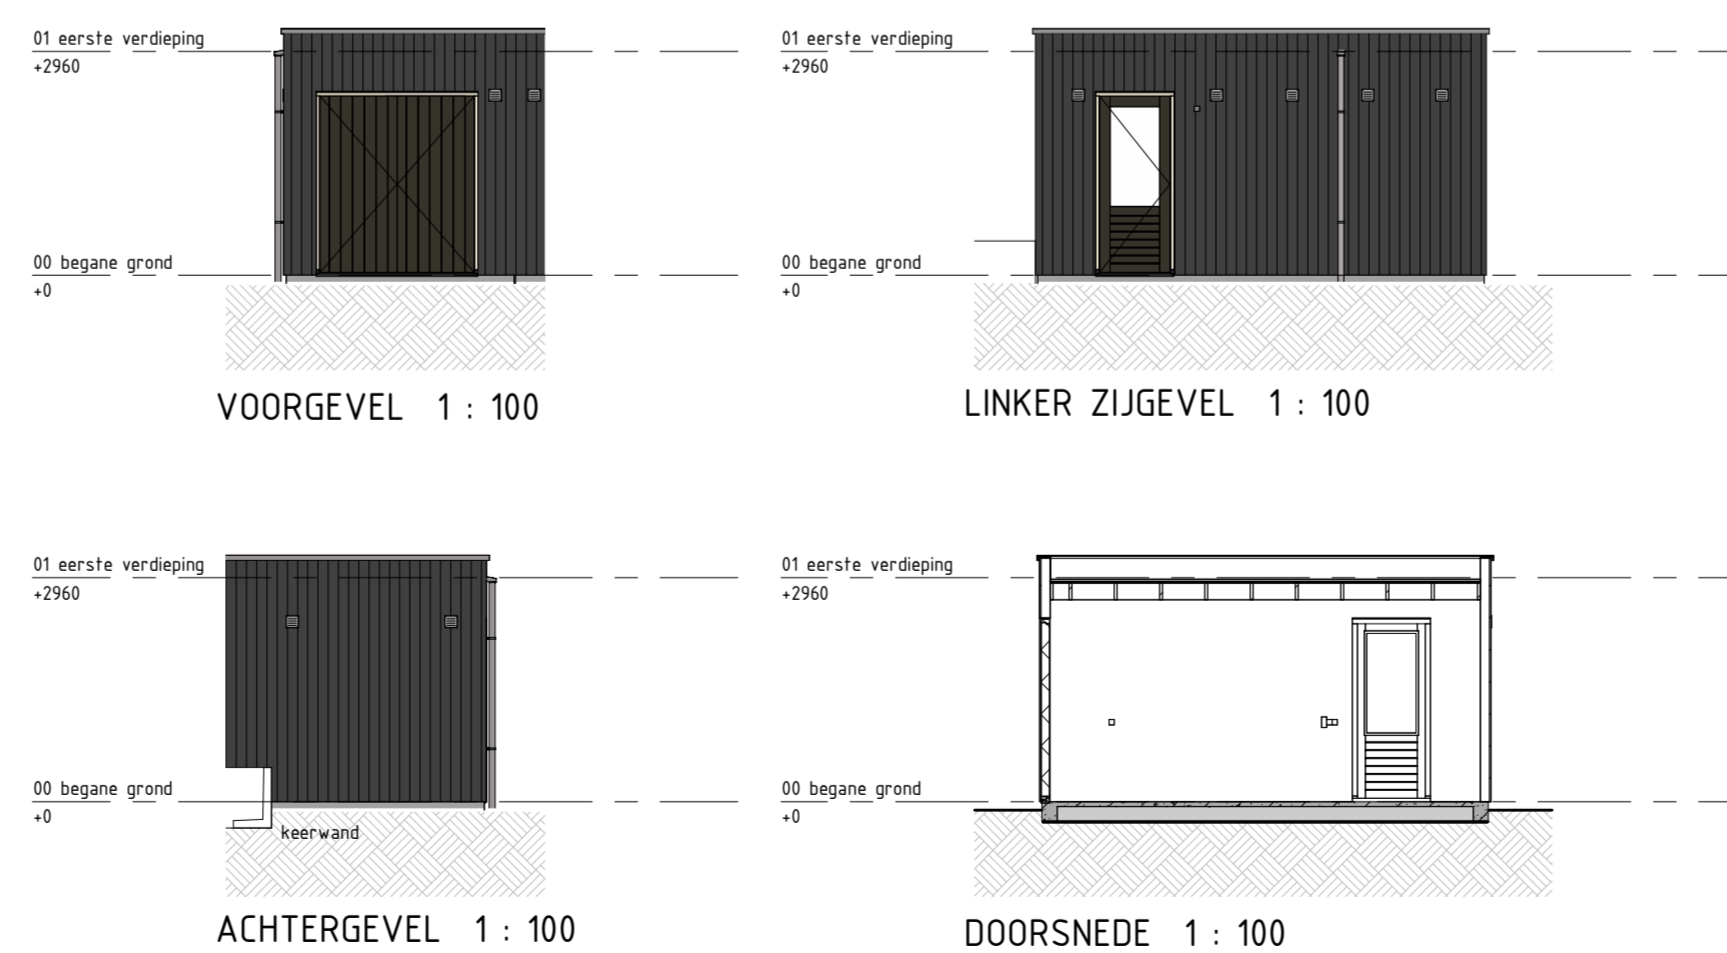


VOORGEVEL 1 : 100

LINKER ZIJGEVEL 1 : 100

ACHTERGEVEL 1 : 100

DOORSNEDE 1 : 100

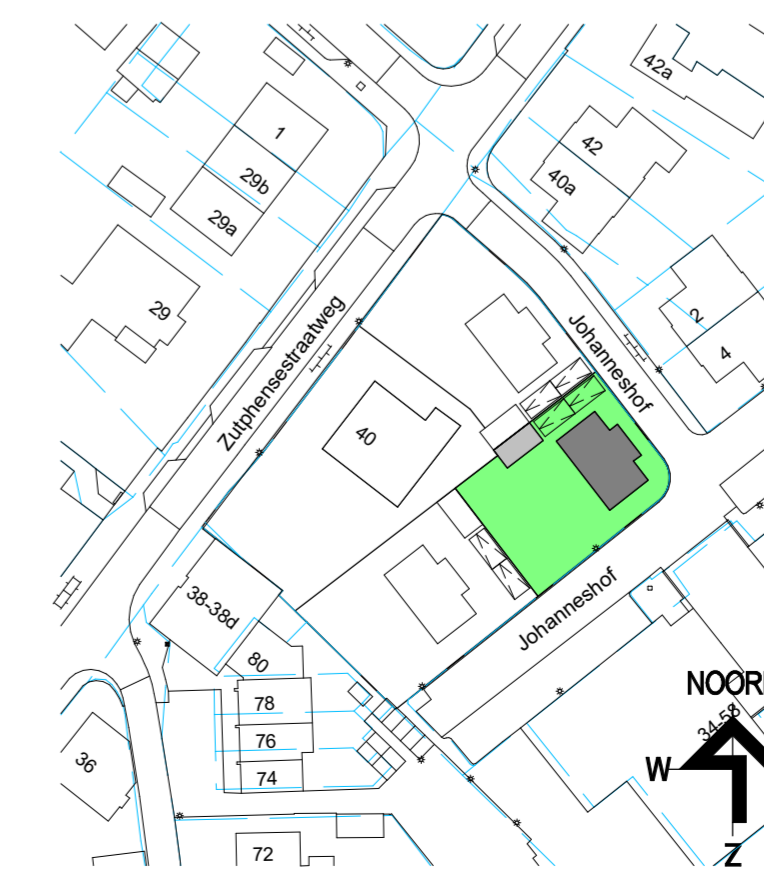

DE HEEREN VAN JOHANNESHOF
DIEREN

Woning Nr. 3

Project	De Heeren van Johanneshof
Onderdeel	Verkooptekening woning nr. 3
Plattegronden	Schaal 1:50
Gevels	Schaal 1:100
Datum	07 april 2023

REALISATIE

Reinbouw B.V.
www.reinbouw.nl

VERKOOP EN INFORMATIE

Best Living NVM Makelaars
www.bestliving.nl

KLEUR- EN MATERIAAL STAAT		Woning B		
ONDERDEEL	MATERIAAL	AFWERKING		BIJZONDERHEDEN
Trasraam schoonmetselwerk	Baksteen	Handvorm	Antraciet	Halfsteens verband
Voegwerk	Doorsrijkmortel	---	Donker grijs	2 á 3 mm terugliggend
Witte band en kader metselwerk	Baksteen	Sauswerk	Creme wit	Halfsteens verband
Voegwerk	Doorsrijkmortel	Sauswerk	Creme wit	2 á 3 mm terugliggend
Schoon metselwerk	Baksteen	Handvorm	Rood-paars	Halfsteens verband
Voegwerk	Doorsrijkmortel	---	Donker grijs	2 á 3 mm terugliggend
Lateien	Staal	Poedercoating	Grijsbruin	
Lateien in wit metselwerk	Staal	Poedercoating	Creme wit	
Dakpannen	Keramische pannen	Geëngobeerd	Matzwart	
Dakranden - overstekken	Multiplex	Geschilderd	Parelwit	
dakgoten	Aluminium	Coating	Platnagrijs	
HWA	Kunststof	Grijs	Grijs	
Kozijnen	Hardhout	Geschilderd	Parelwit	
Draaiende delen	Hardhout	Geschilderd	Parelwit	
Voordeur	Samengesteld en geïsoleerd	Geschilderd	Buingroen	
Tuindeuren	Hardhout	Geschilderd	Buingroen	
Waterslag	Prefab beton	---	Naturel	
Dakraam	Hout, Aluminium, glas	Aluminium		
BERGING				
Verticale delen	Vuren	Geïmpregneerd	Grijs	
Daktrim	Aluminium	Gemoffeld	Platnagrijs	
HWA	Kunststof	Grijs	Grijs	
Berging - kozijnen	Hardhout	Geschilderd	Parelwit	
Berging - deuren	Hardhout	Geschilderd	Buingroen	