


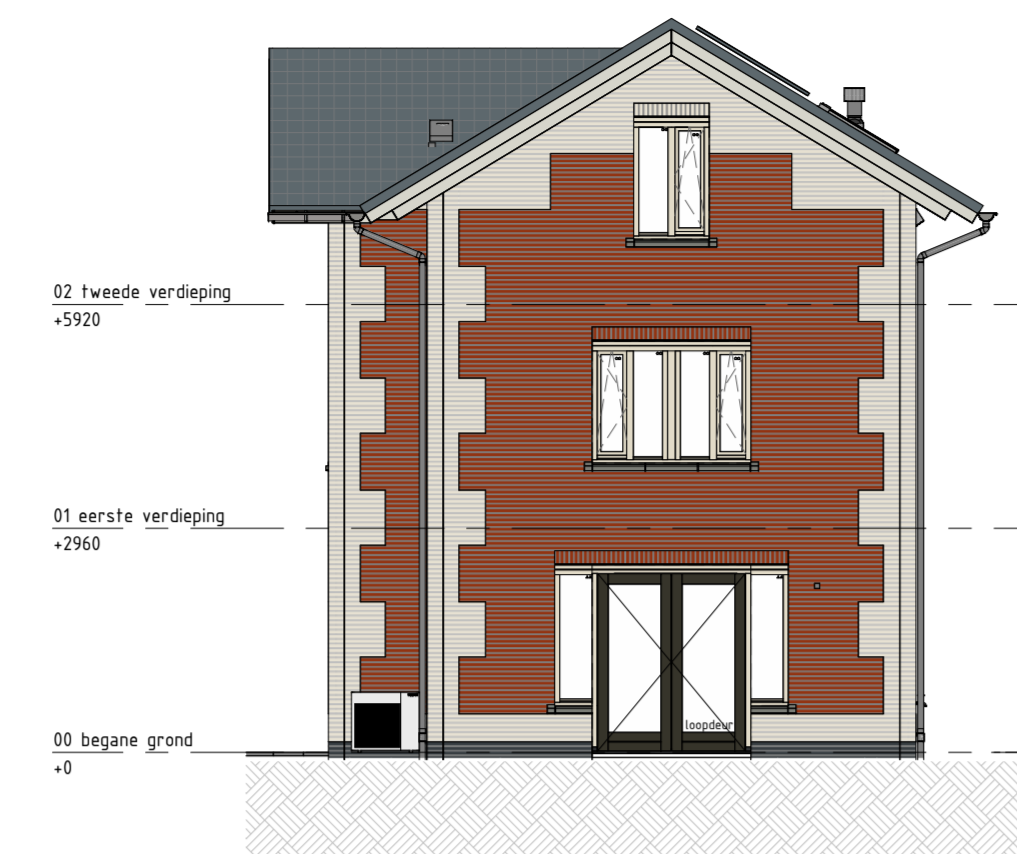


VOORGEVEL 1 : 100




RECHTER ZIJGEVEL 1 : 100






ACHTERGEVEL 1 : 100

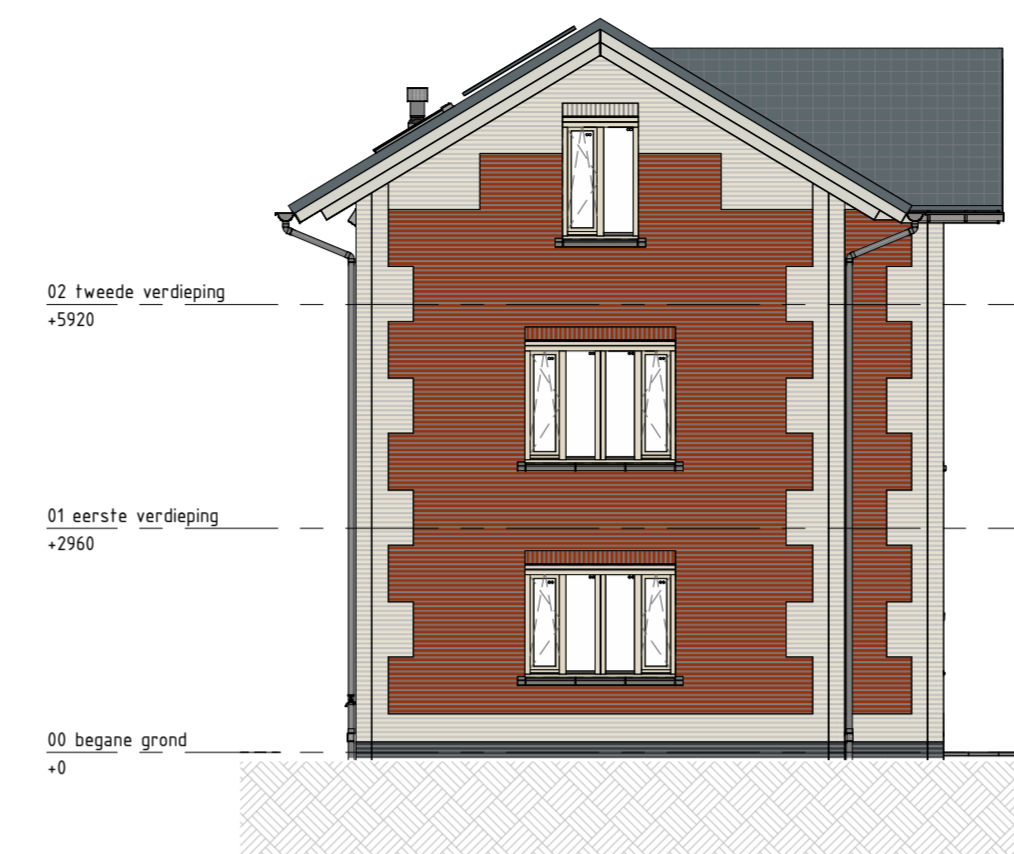


LINKER ZIJGEVEL 1 : 100

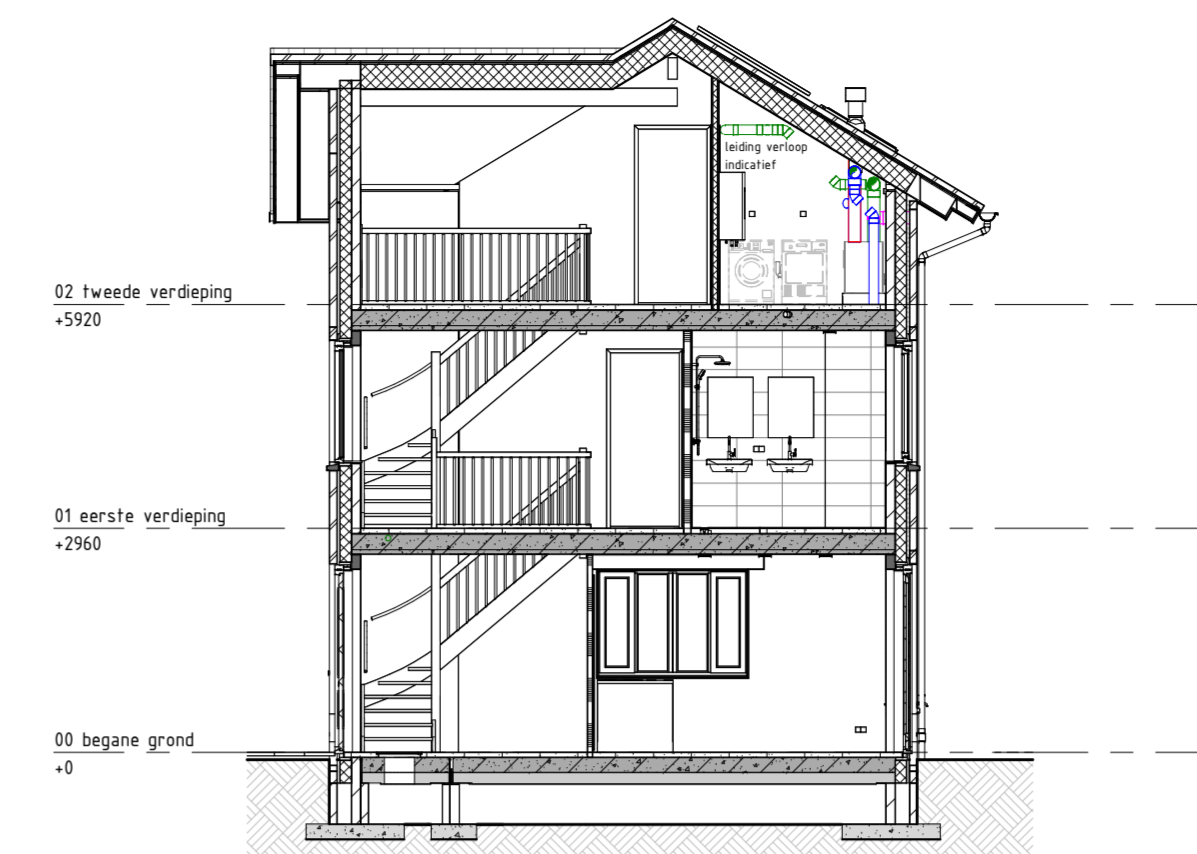


DOORSNEDE 1 : 100

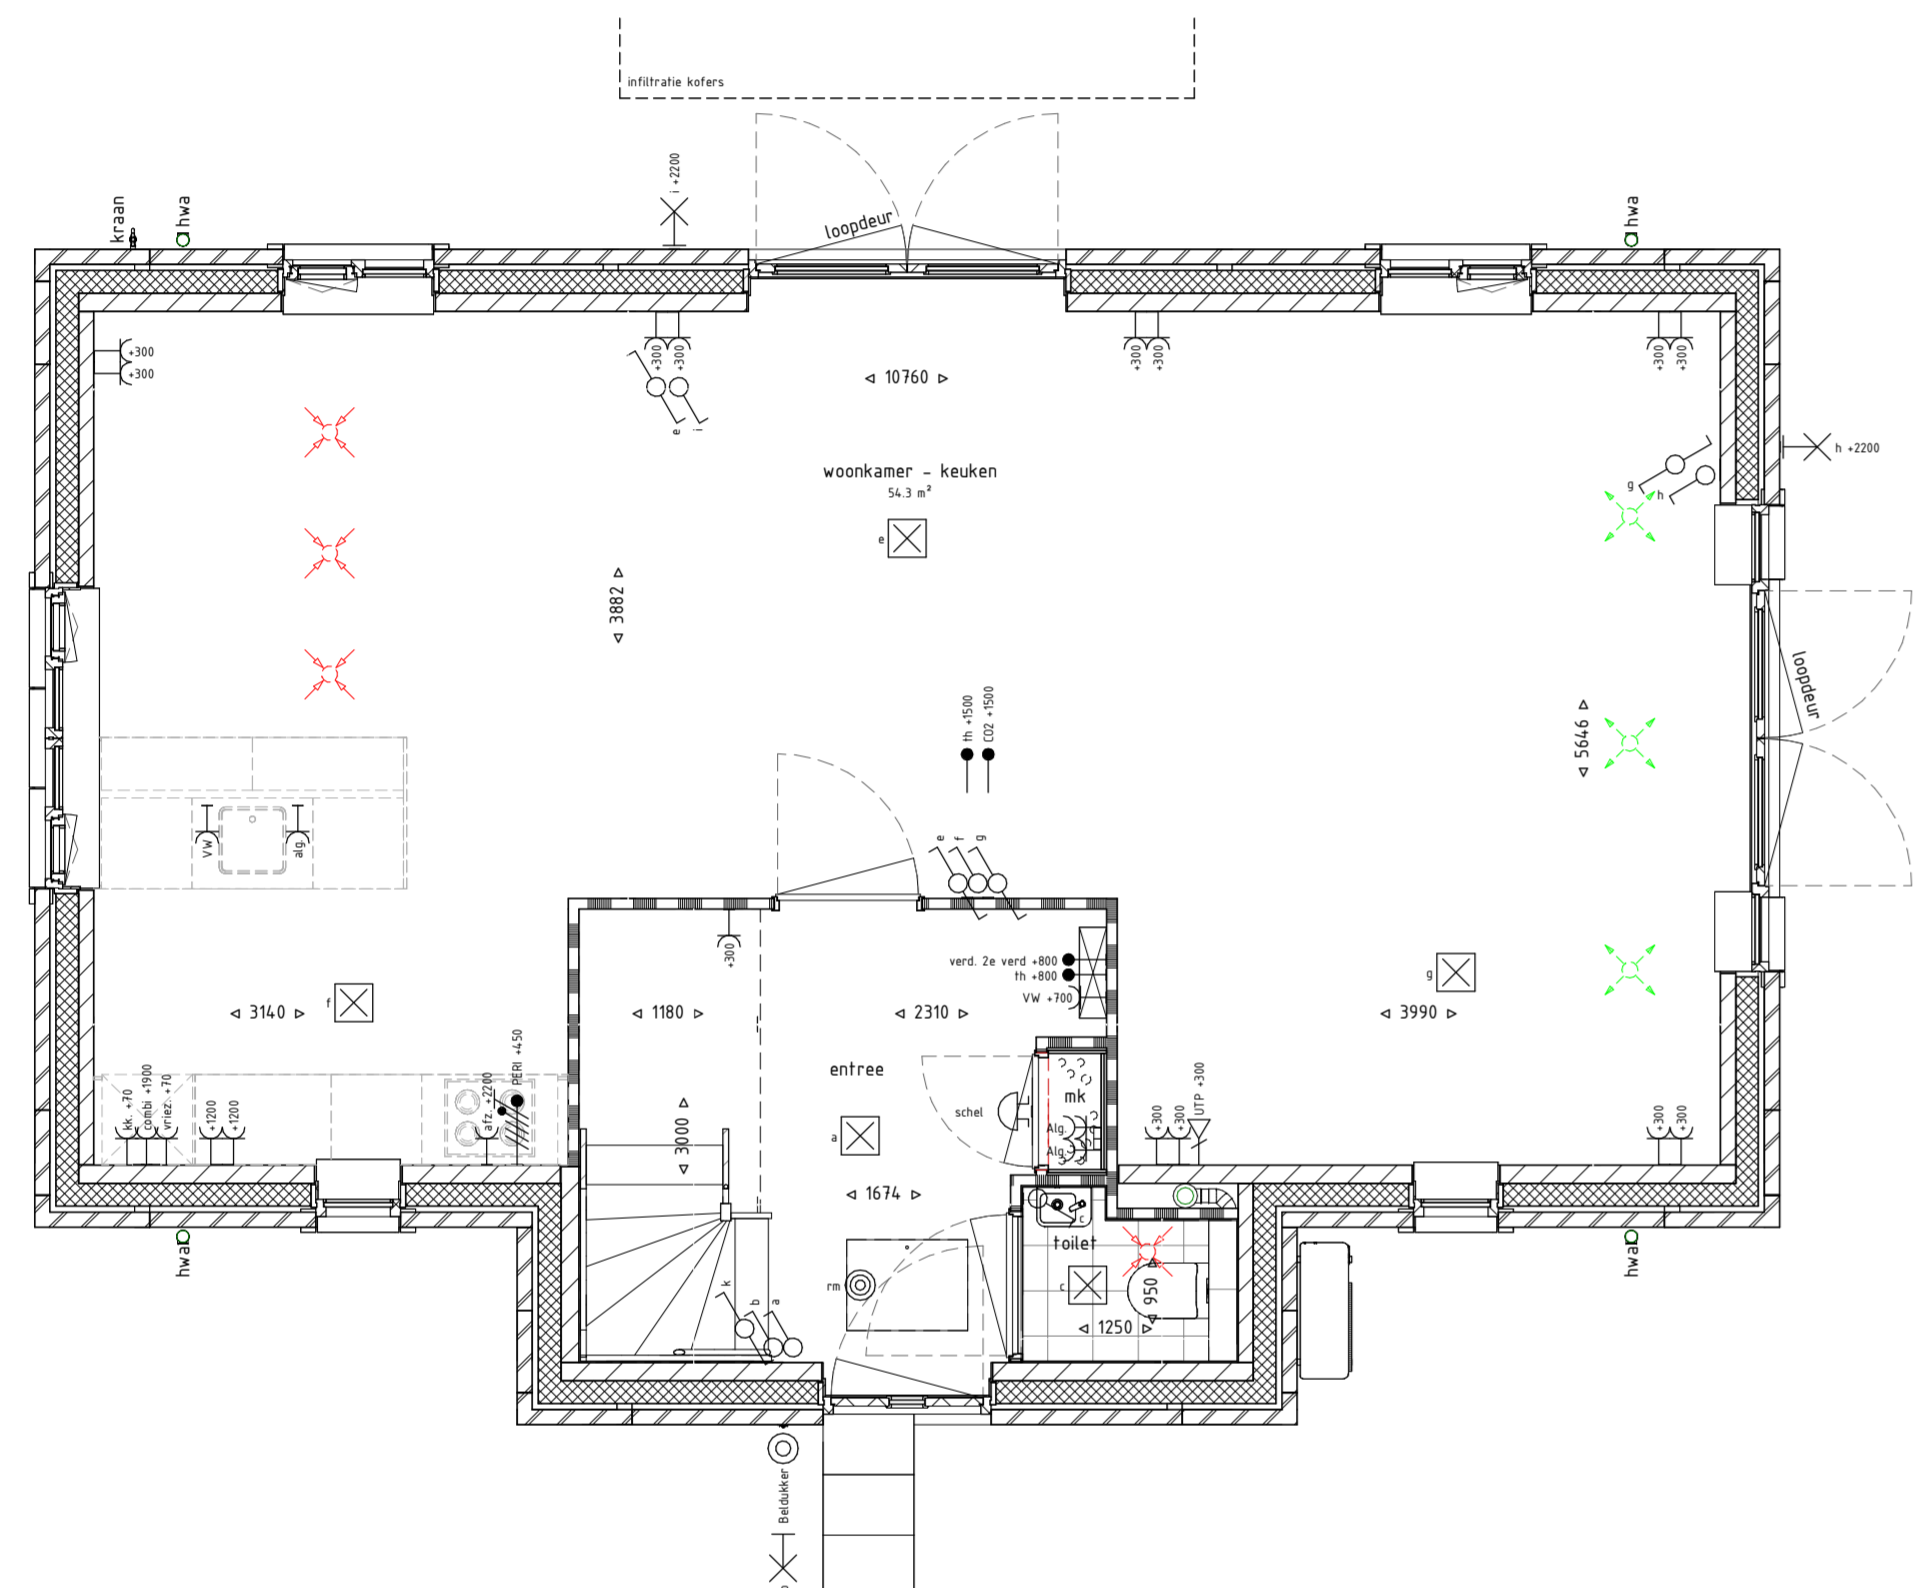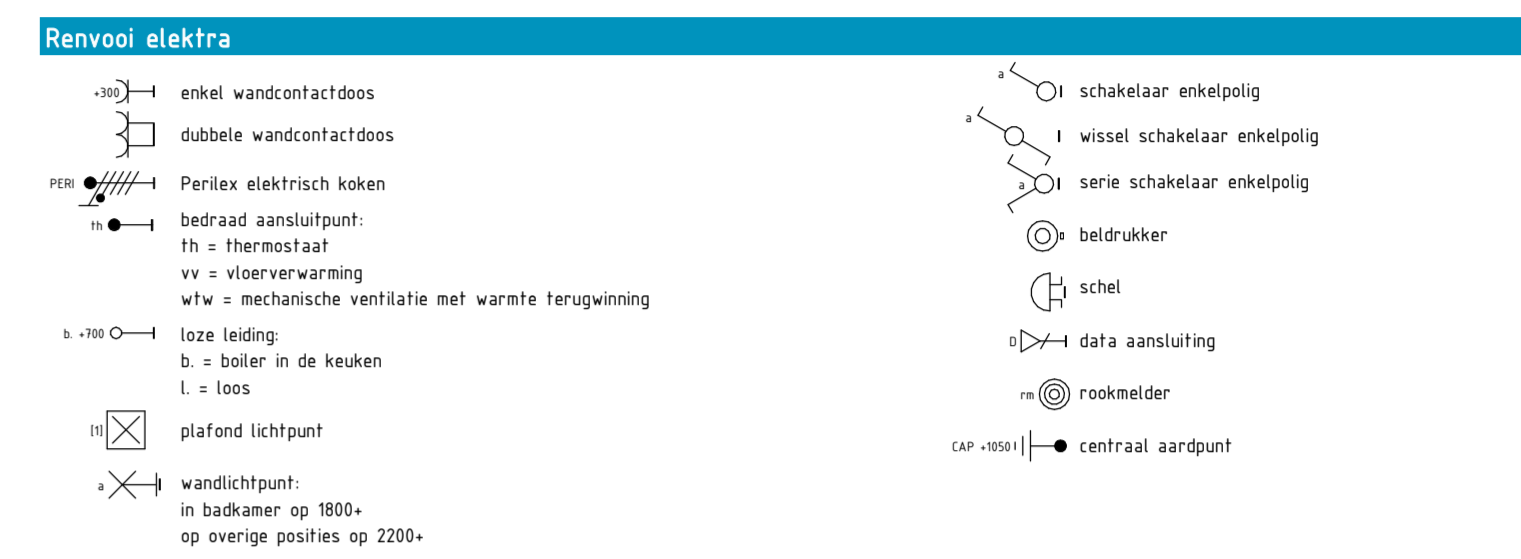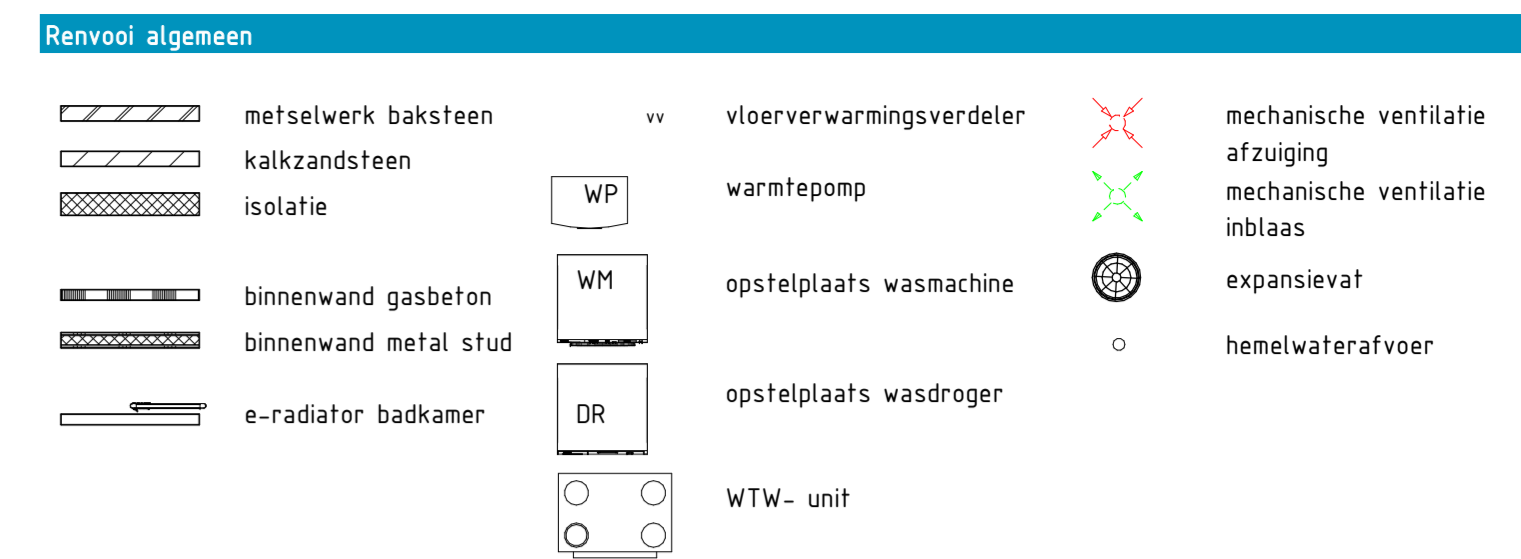

BEGANE GROND 1 : 50

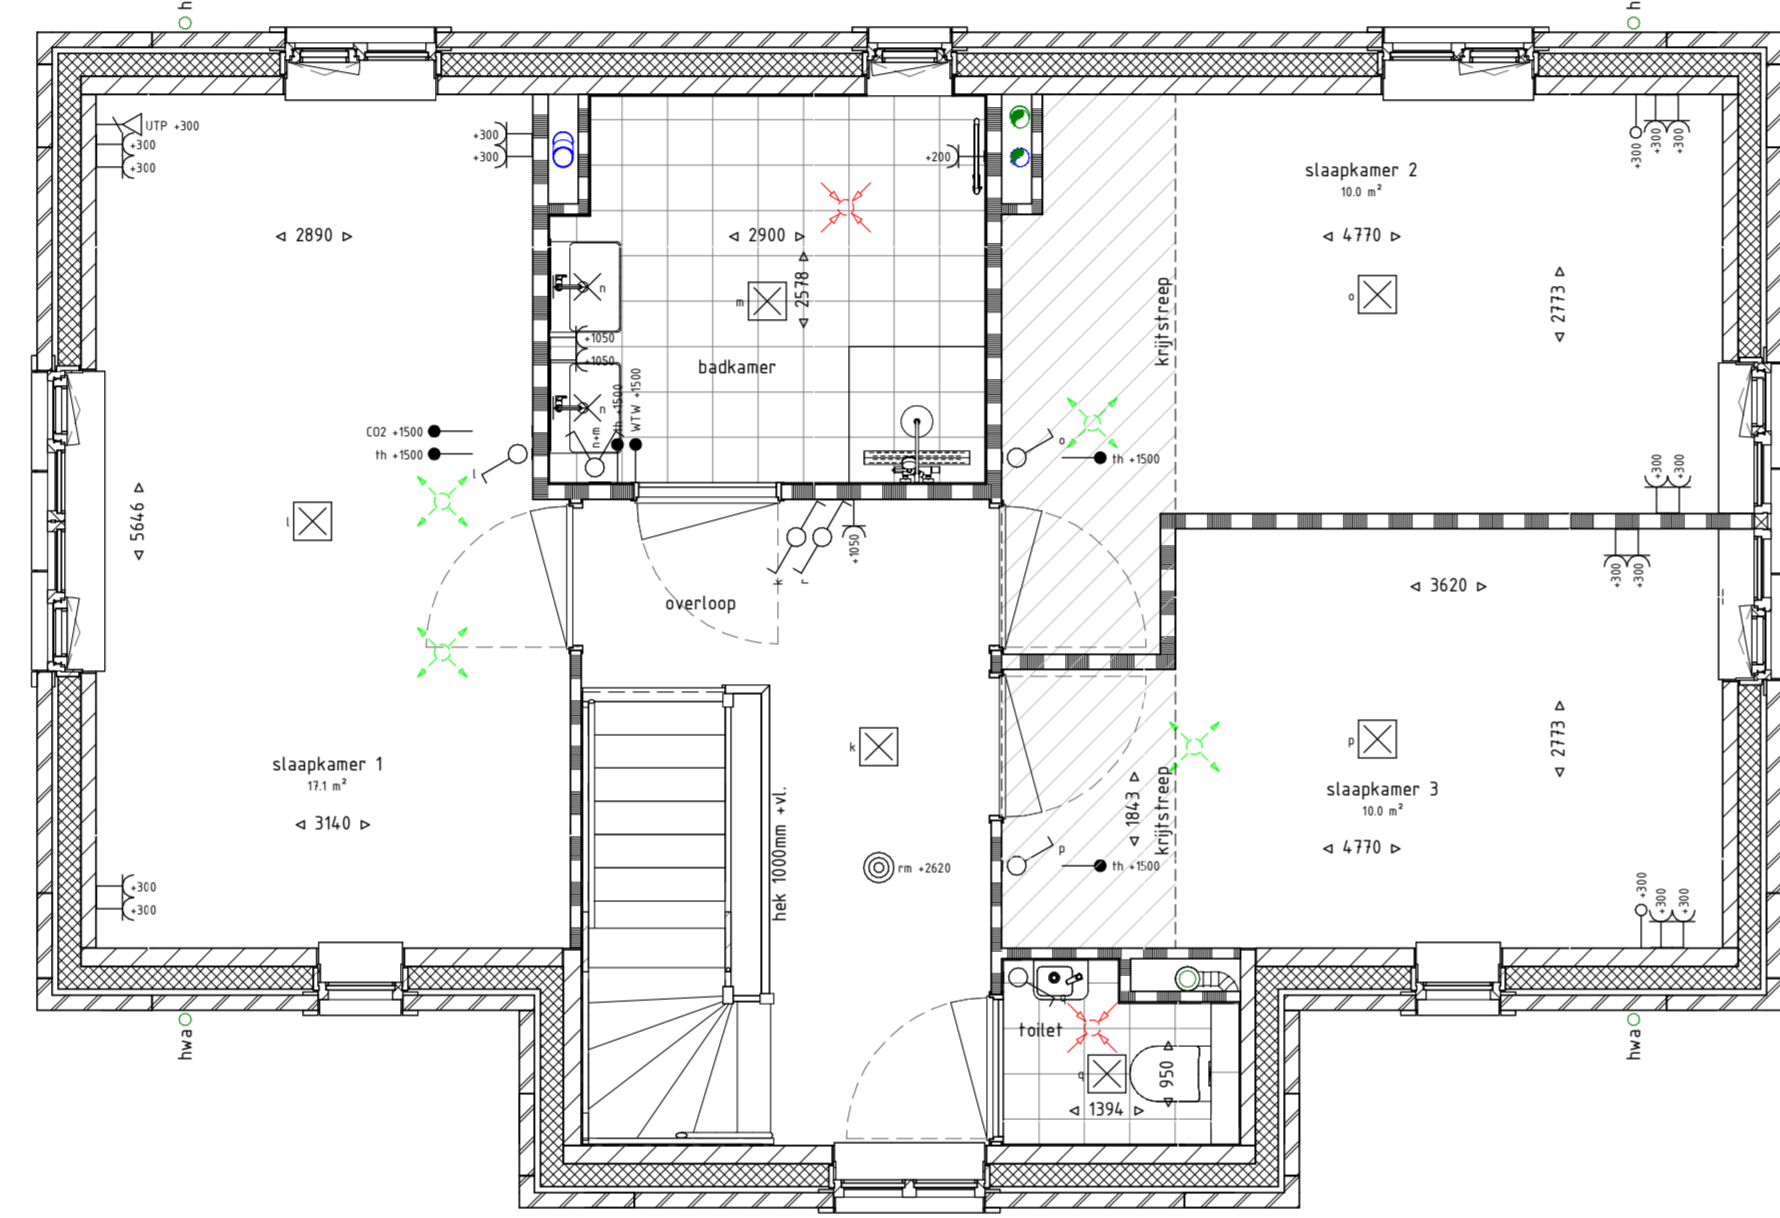

EERSTE VERDIEPING 1 : 50

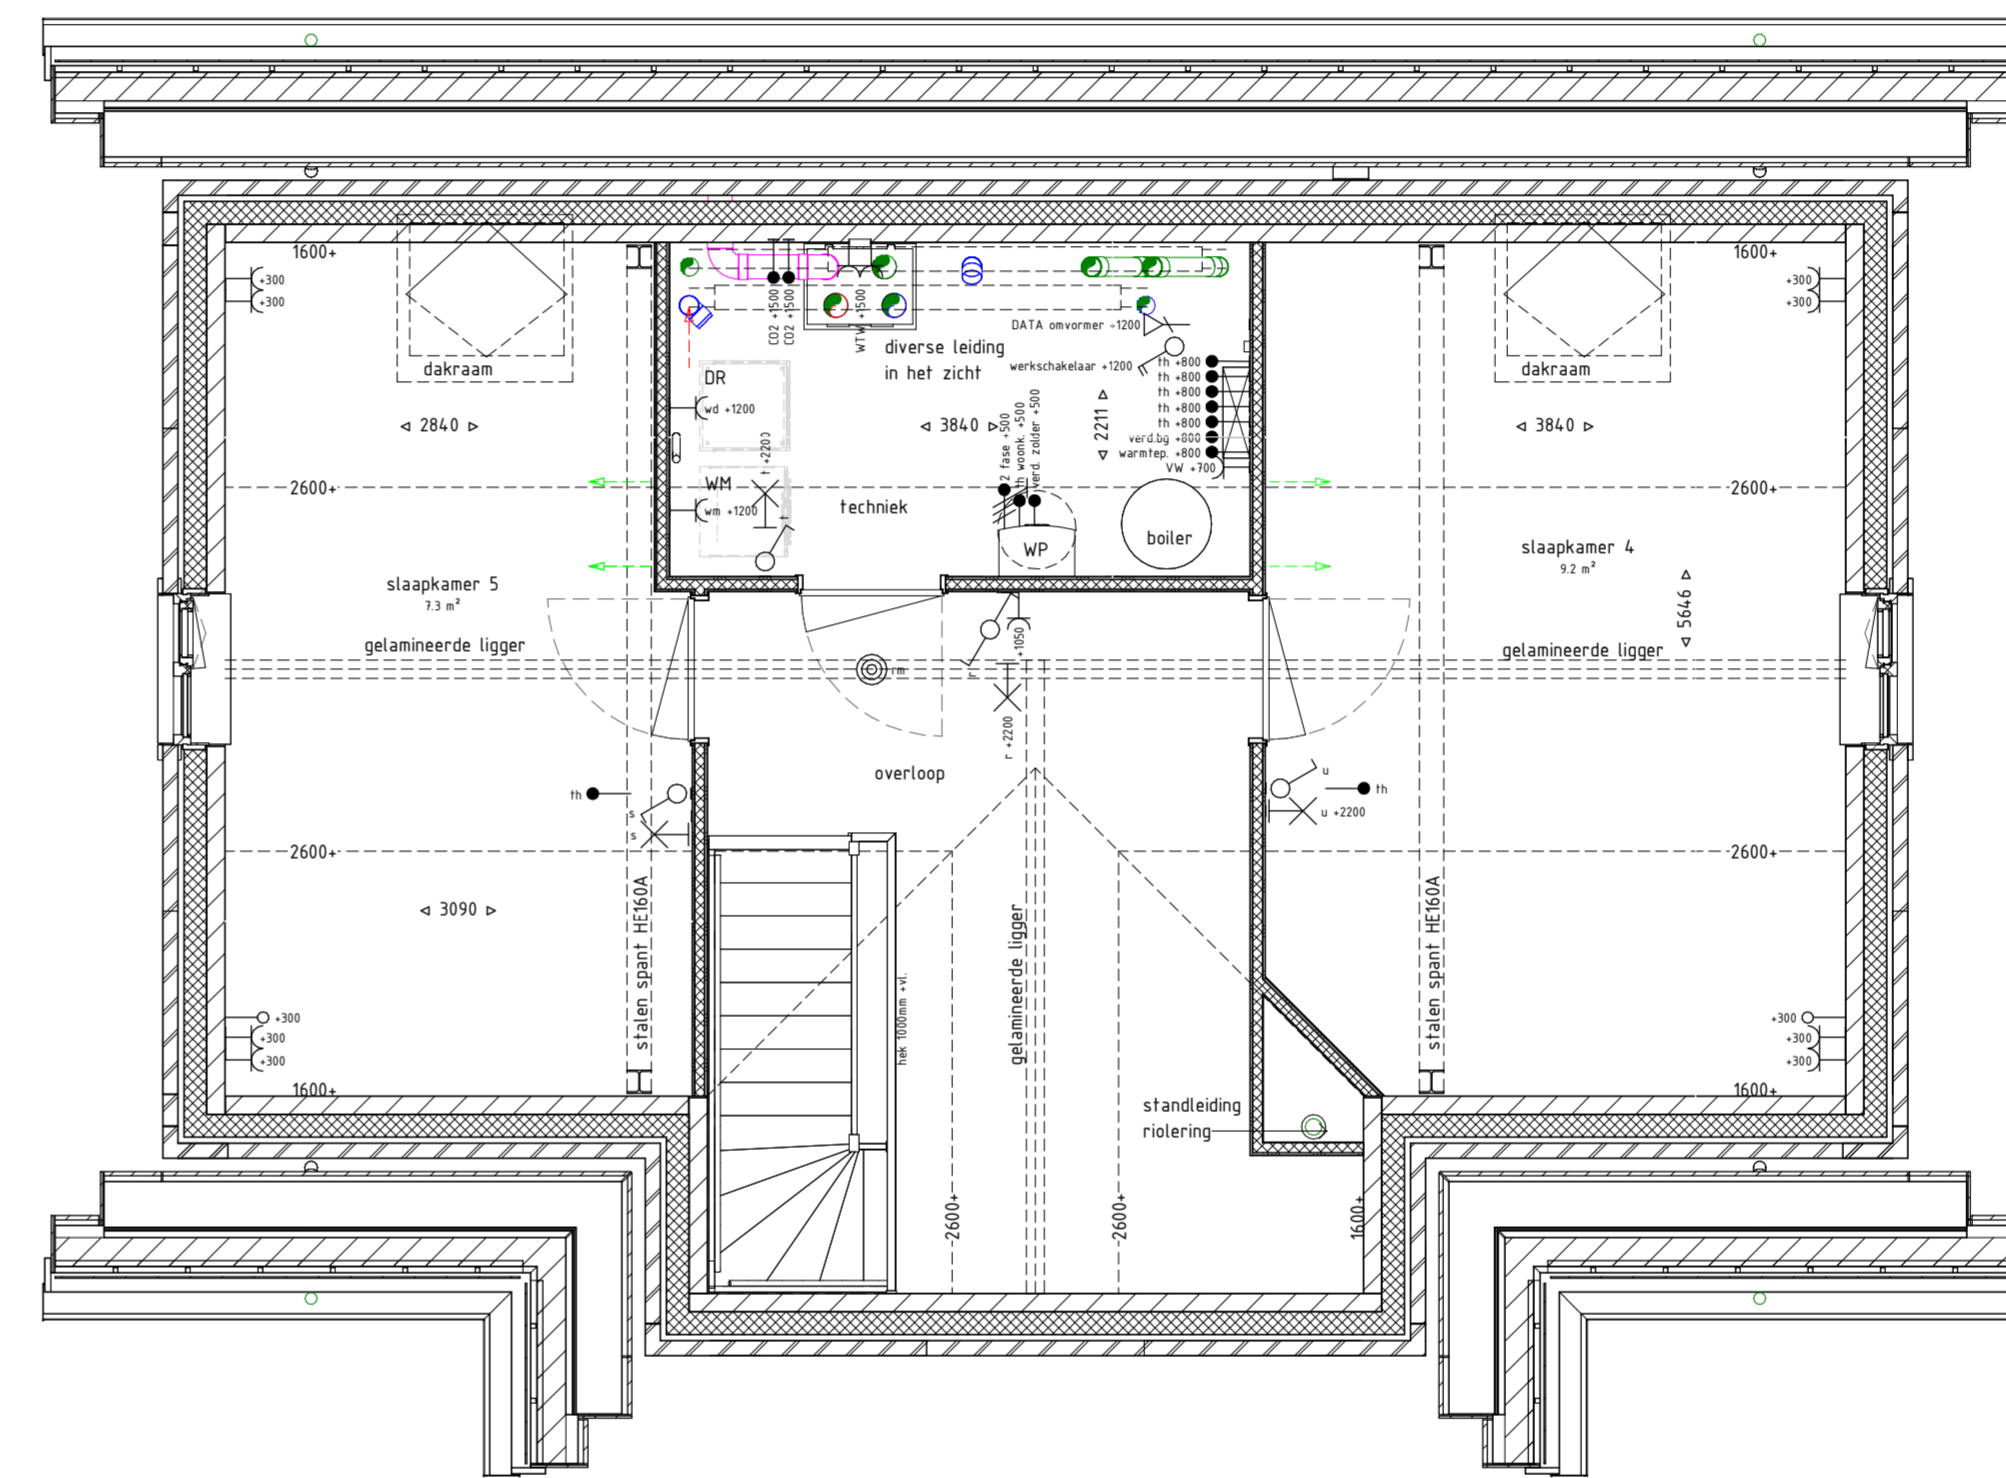

TWEDE VERDIEPING 1 : 50


- toelichting**
- Aan de maatvoering kunnen geen rechten worden ontleend.
  - Alle maatvoering betreft circa maatvoering en is aangegeven in millimeters.
  - Alle maatvoering is ten opzichte van de ruwe wanden zonder afwerking.
  - Elektra aansluitpunten, keukenopstelling, ventilatiepunten en rookmelders zijn indicatief weergegeven.
  - Het is mogelijk dat niet alle symbolen van toepassing zijn op uw woningtype.
  - Maatvoering bij schuin dak op 1500mm hoogte lijn.
  - De m' bij schuindak op 2600mm hoogte lijn gemeten.



**Project** De Heeren van Johannesshof  
**Onderdeel** Verkooptekening woning nr. 1  
**Plattegronden** Schaal 1:50  
**Gevels** Schaal 1:100  
**Datum** 07 april 2023


REALISATIE VERKOOP EN INFORMATIE

REINBOUW Best Living  
 Reinbouw B.V. www.reinbouw.nl Best Living NVM Makelaars www.bestliving.nl

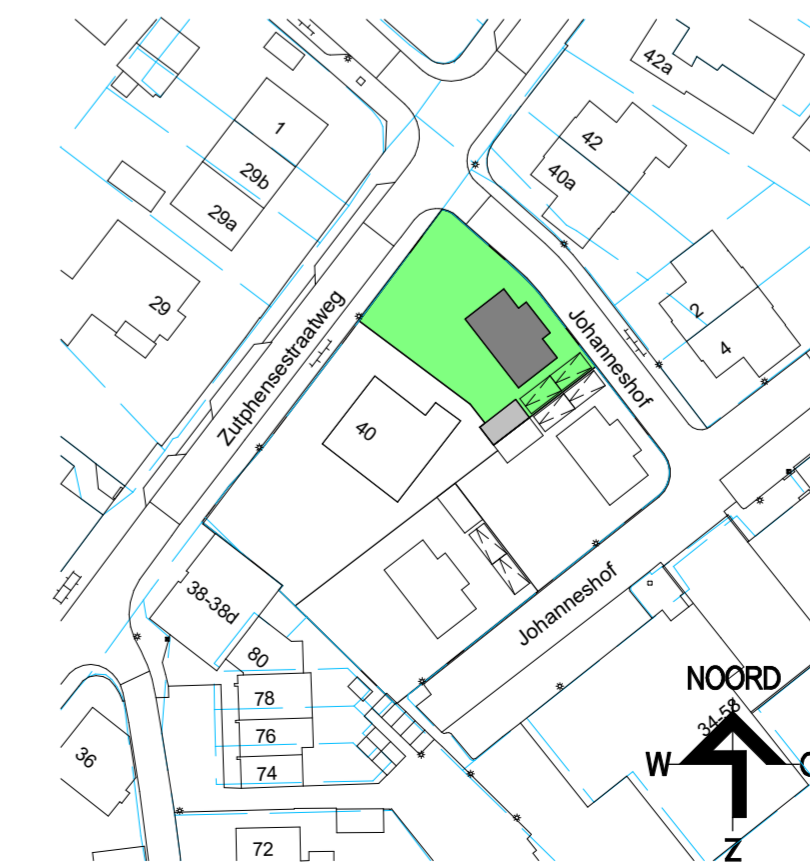


**KLEUR- EN MATERIAAL STAAT Woning C**

ONDERDEEL	MATERIAAL	AFWERKING	BIJZONDERHEDEN	
Trasraam schoonmetselwerk	Baksteen	Handvorm	Antraciet	Halfsteens verband
Voegwerk	Doorstrijkmortel	---	Donker grijs	2 á 3 mm terugliggend
Witte band en kader metselwerk	Baksteen	Sauswerk	Creme wit	Halfsteens verband
Voegwerk	Doorstrijkmortel	Sauswerk	Creme wit	2 á 3 mm terugliggend
Schoon metselwerk	Baksteen	Handvorm	Rood	Halfsteens verband
Voegwerk	Doorstrijkmortel	---	Donker grijs	2 á 3 mm terugliggend
Lateien	Staal	Poedercoating	Grijsbruin	
Lateien in wit metselwerk	Staal	Poedercoating	Creme wit	
Dakpannen	Keramische pannen	Geëngobeerd	Maltzwart	
Dakranden - overstekken	Multiplex	Geschilderd	Parelwit	
Dakgoten	Aluminium	Coating	Plafinagrijs	
HWA	Kunststof	Grijs	Grijs	
Kozijnen	Hardhout	Geschilderd	Parelwit	
Draaiende delen	Hardhout	Geschilderd	Parelwit	
Voordeur	Samengesteld en geïsoleerd	Geschilderd	Buingroen	
Tuindeuren	Hardhout	Geschilderd	Buingroen	
Waterslag	Prefab beton	---	Naturel	
Dakraam	Hout, Aluminium, glas	Aluminium	Naturel	
<b>BERGING</b>				
Verticale delen	Vuren	Geïmpregneerd	Grijs	
Dakrim	Aluminium	Gemoffeld	Plafinagrijs	
HWA	Kunststof	Grijs	Grijs	
Berging - kozijnen	Hardhout	Geschilderd	Parelwit	
Berging - deuren	Hardhout	Geschilderd	Buingroen	

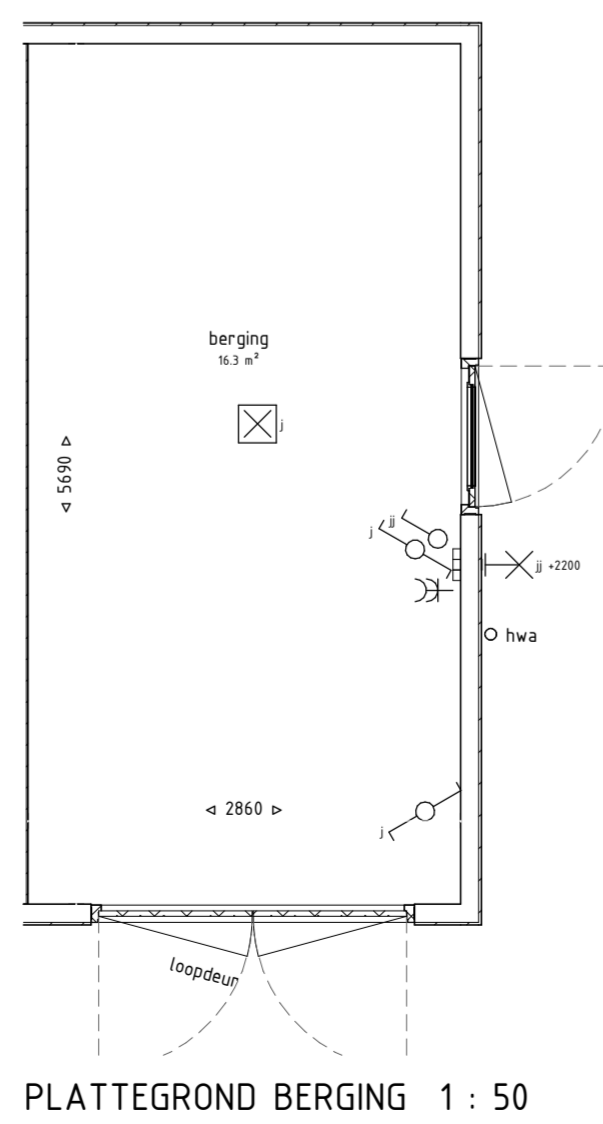


PLATTEGROND BERGING 1 : 50

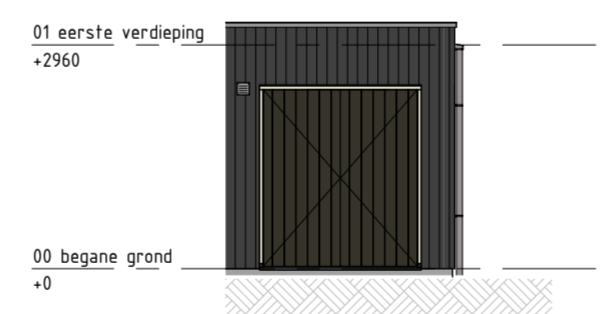


VOORGEVEL 1 : 100



RECHTER ZIJGEVEL 1 : 100

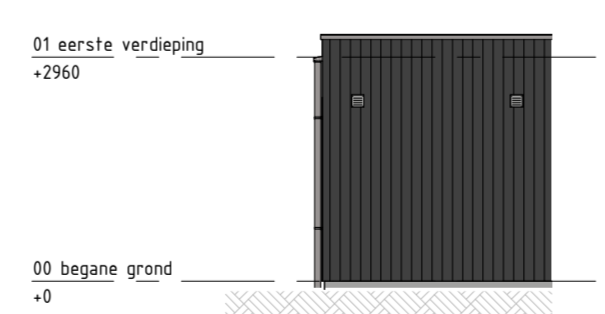

ACHTERGEVEL 1 : 100

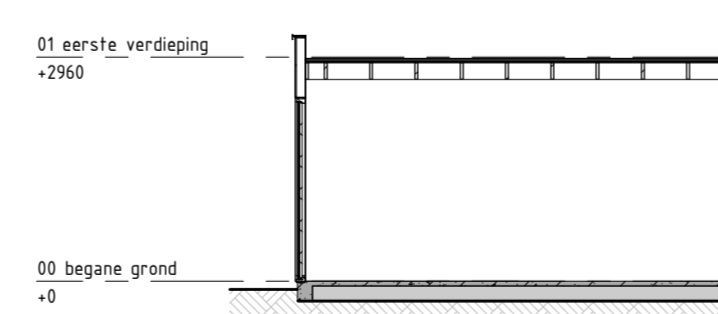

DOORSNEDE 1 : 100