



WONING B GESPIEGELD
BEGANE GROND UITBOUW 1300mm 1 : 50

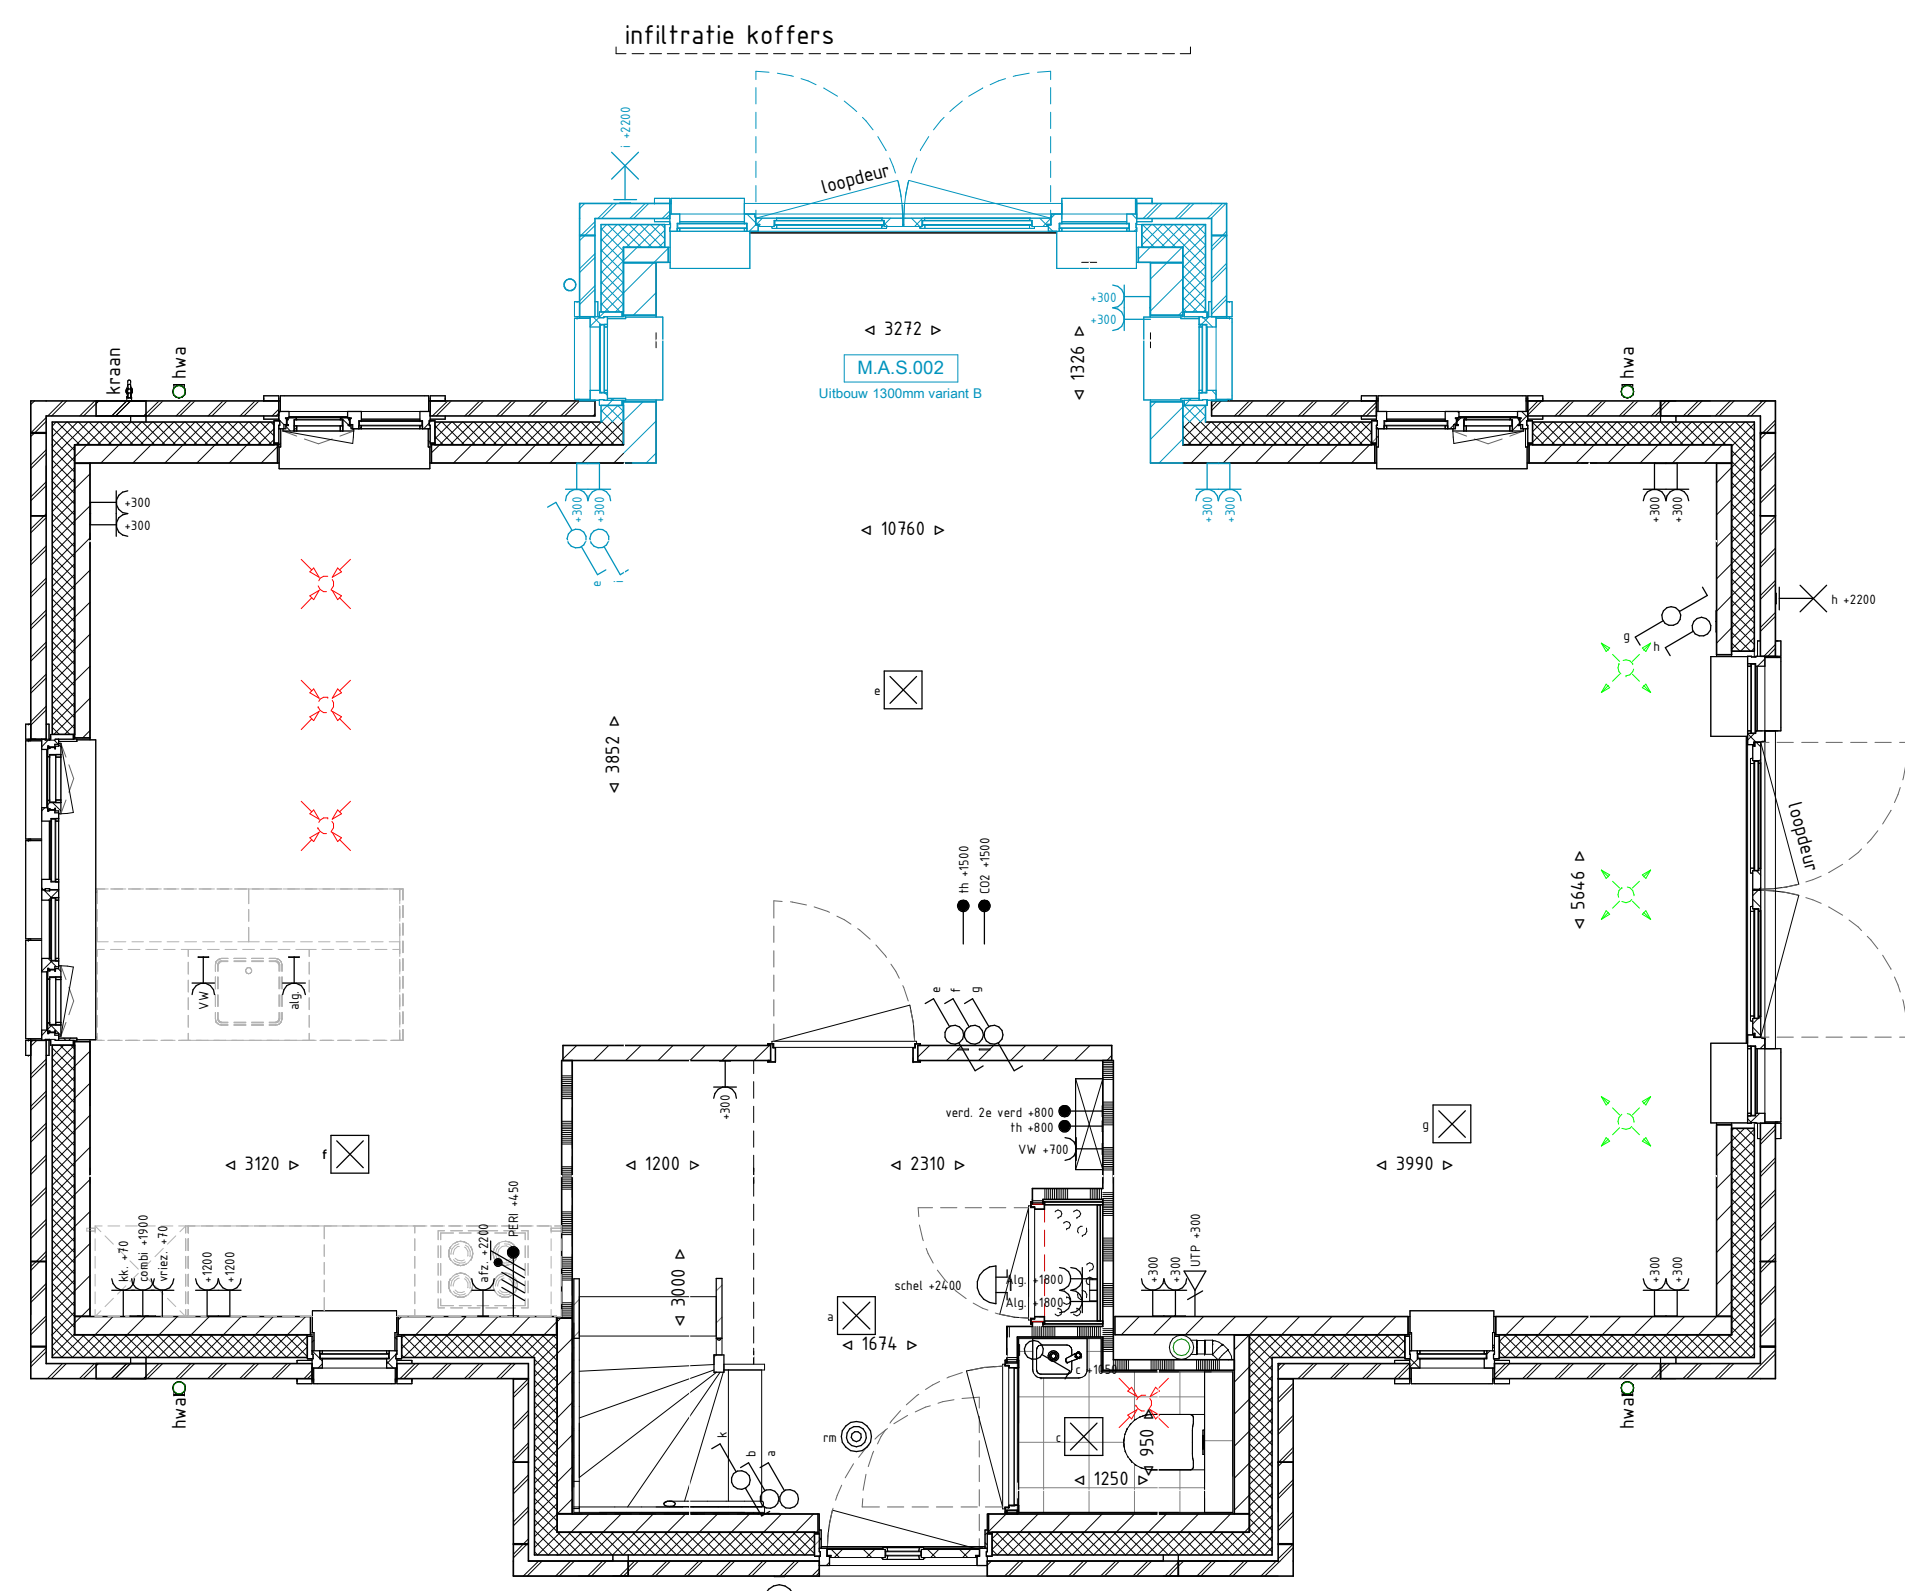


BEGANE GROND UITBOUW 1300mm 1 : 50


WONING B GESPIEGELD

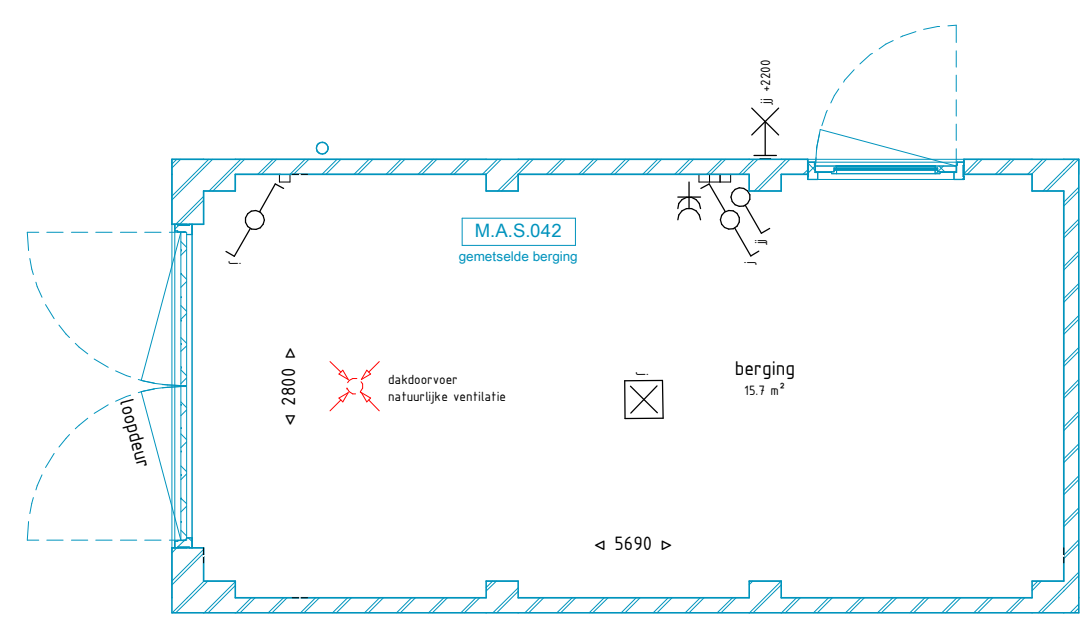


PLATTEGROND BERGING 1 : 50
Gemetselde berging woning A

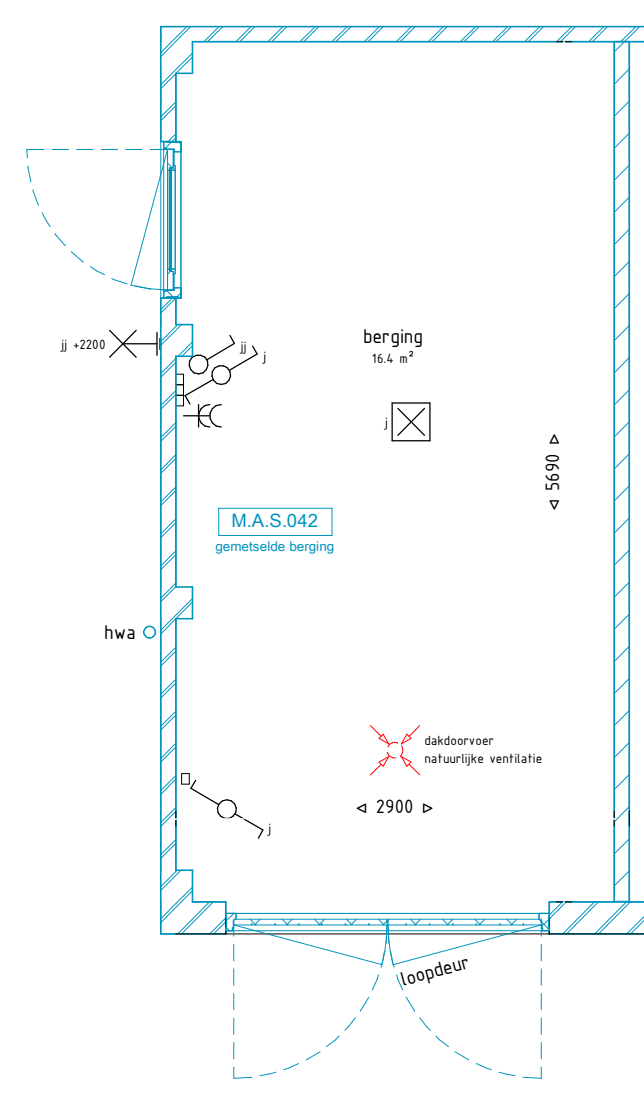

PLATTEGROND BERGING 1 : 50
Gemetselde berging woning B

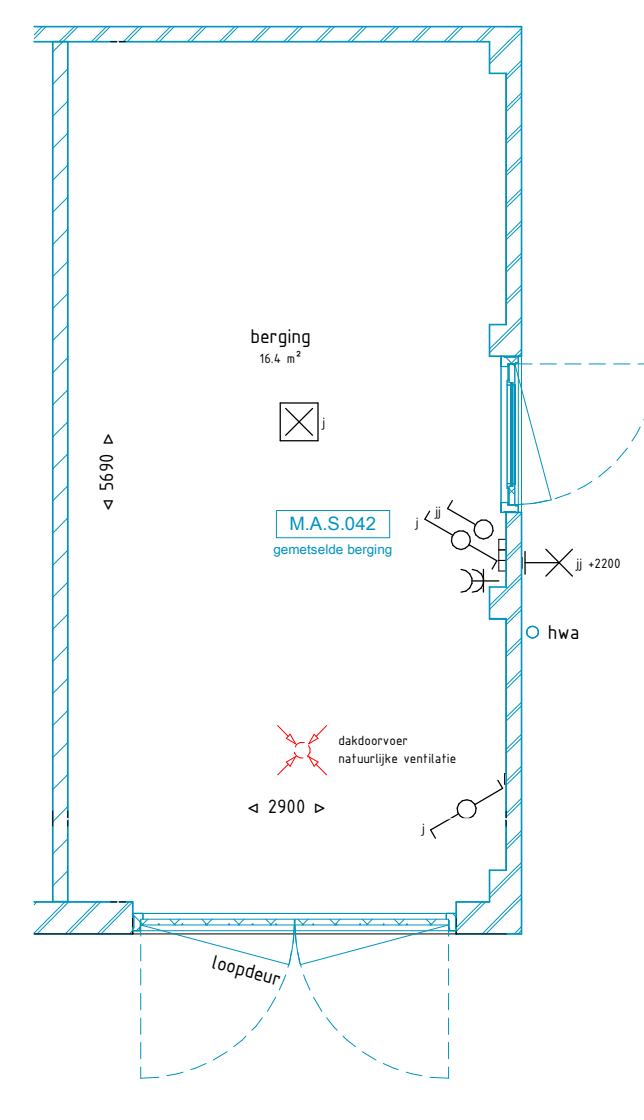

PLATTEGROND BERGING 1 : 50
Gemetselde berging woning C

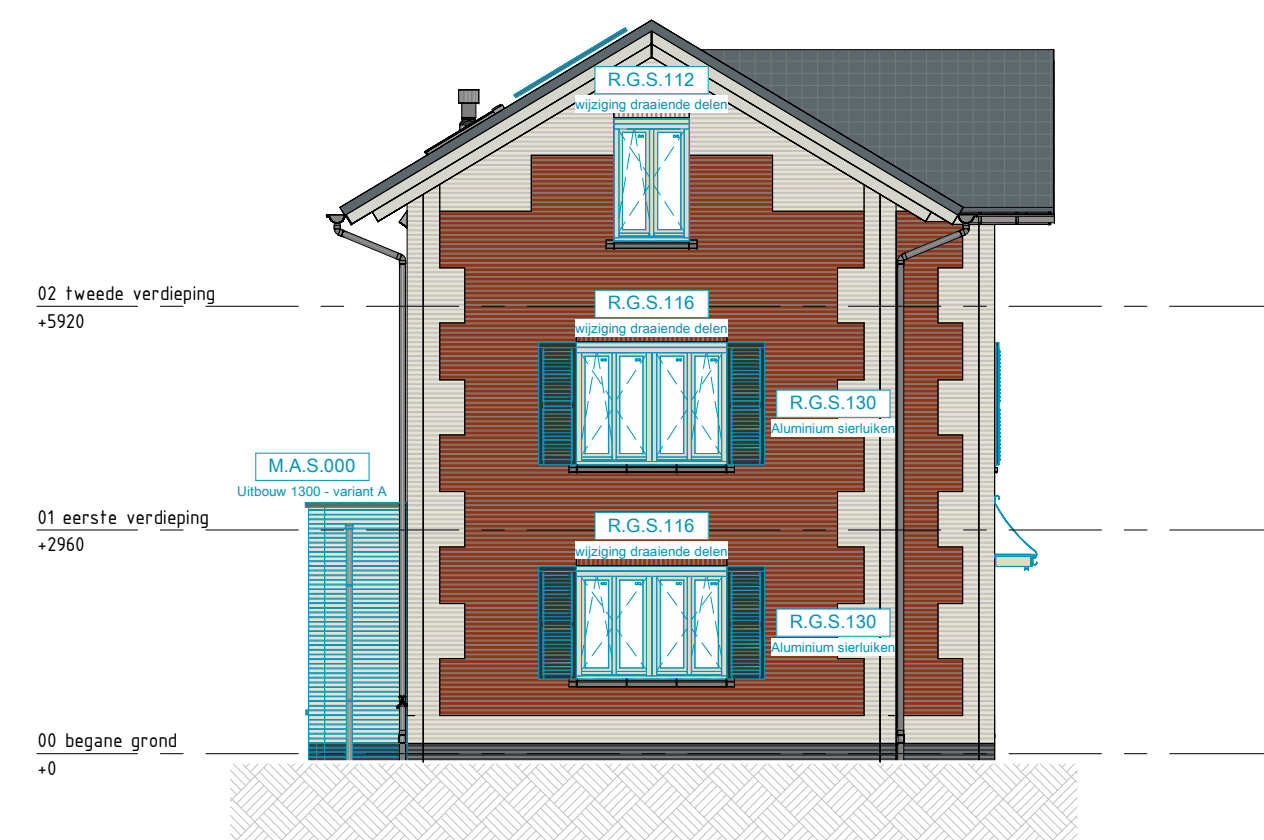

LINKER ZIJGEVEL 1 : 100



RECHTER ZIJGEVEL 1 : 100




ACHTERGEVEL 1 : 100



VOERGEVEL 1 : 100



LINKER ZIJGEVEL 1 : 100

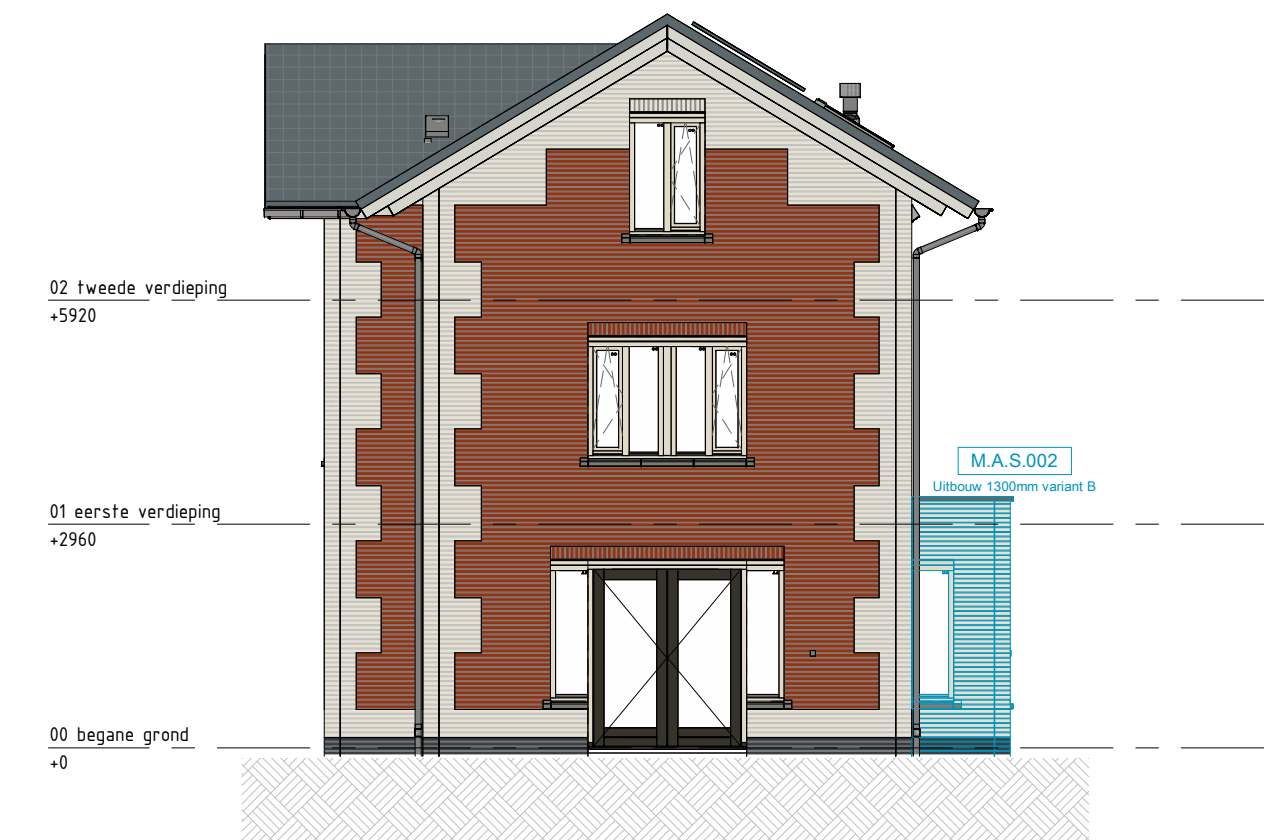


RECHTER ZIJGEVEL 1 : 100



9 - ACHTERGEVEL 1 : 100

WONING B GESPIEGELD

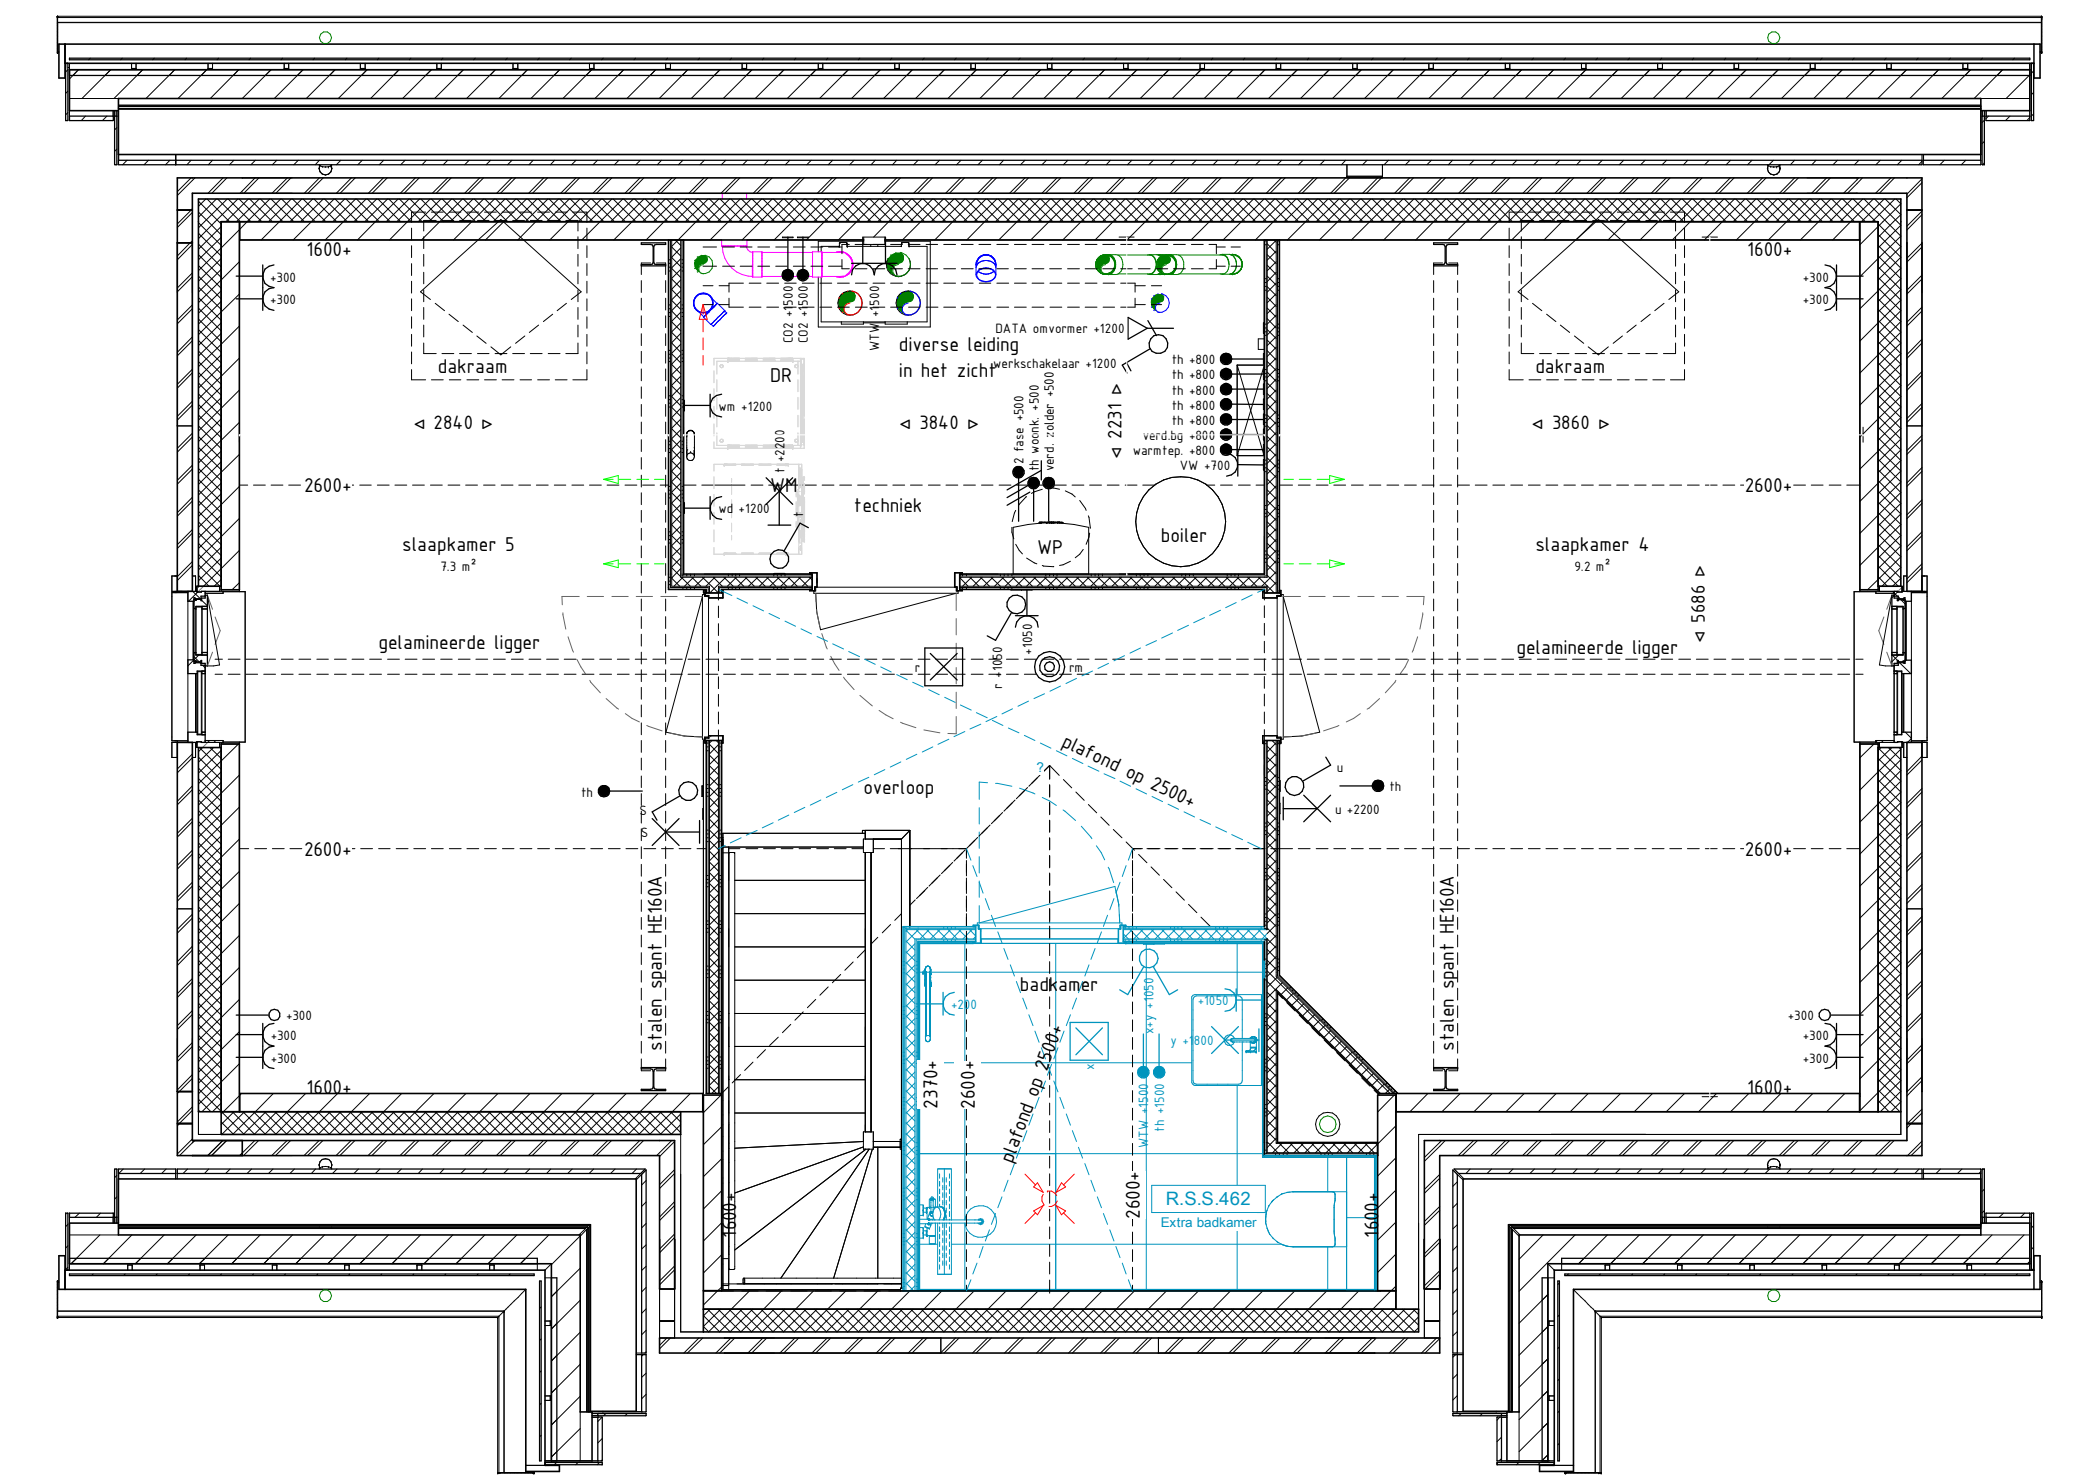

TWEDE VERDIEPING OPTIE BADKAMER 1 : 50

Renvooi algemeen			
	metselwerk baksteen		vloerverwarmingsverdeler
	kalkzandsteen		warmtepomp
	isolatie		opstelplaats wasmachine
	binnenwand gasbeton		opstelplaats wasdroger
	binnenwand metal stud		WTW-unit
	e-radiator badkamer		

Renvooi elektra			
	enkel wandcontactdoos		schakelaar enkelpolig
	dubbele wandcontactdoos		wissel schakelaar enkelpolig
	Perilex elektrisch koken		serie schakelaar enkelpolig
	bedraad aansluitpunt		bedraker
	Th = thermostaat		schel
	vv = vloerverwarming		data aansluiting
	vte = mechanische ventilatie met warste terugwinning		rookmelder
	lz = loze lading		in badkamer op 180cm op overige posities op 220cm
	b = boiler in de keuken		
	l = losse		
	plafond lichtpunt		centraal aansluitpunt

- Toelichting**
- Aan de maatvoering kunnen geen rechten worden ontleend.
 - Alle maatvoering betreft circa maatvoering en is aangegeven in millimeters.
 - Alle maatvoering is ten opzichte van de ruwe wanden zonder afwerking.
 - Elektra aansluitpunten, keukenopstelling, ventilatiepunten en rookmelders zijn indicatief weergegeven.
 - Het is mogelijk dat niet alle symbolen van toepassing zijn op uw woningtype.
 - Maatvoering bij schuin dak op 1500mm hoogte lijn.
 - De m² bij schuindak op 2600mm hoogte lijn gemeten.



DE HEEREN VAN
JOHANNESHOF
DIEREN

Optietekening

Project	De Heeren van Johanneshof
Onderdeel	Optietekening
Plattegronden	Schaal 1:50
Gevels	Schaal 1:100
Datum	07 april 2023

REALISATIE

REINBOUW

Reinbouw B.V.
www.reinbouw.nl

VERKOOP EN INFORMATIE

Best Living

Best Living NVM Makelaars
www.bestliving.nl