


NOORD

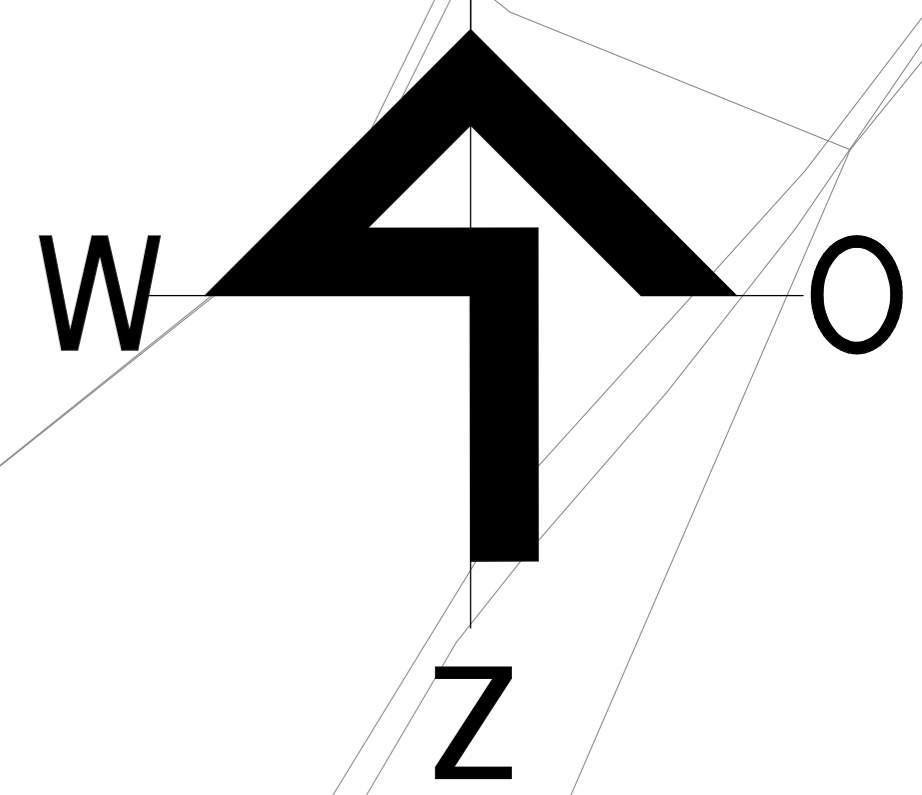

Project naam: 3 woningen Johannesshof te Dieren
 Onderdeel: SITUATIE TEKENING
 Opdrachtgever: Reinbouw vastgoed
 Architect: LKSVD Architecten
 Fase: 07 Prijs- en contractvorming (PC)

www.reinbouw.nl

Datum: 07-04-2023
 Status: CONCEPT
 Wijziging:
 Schaal: 1:200
 Getekend: Reinbouw BV
 Werknummer: P2020324
 Tekeningnummer: PC-L(09)001